




平面図 1:40

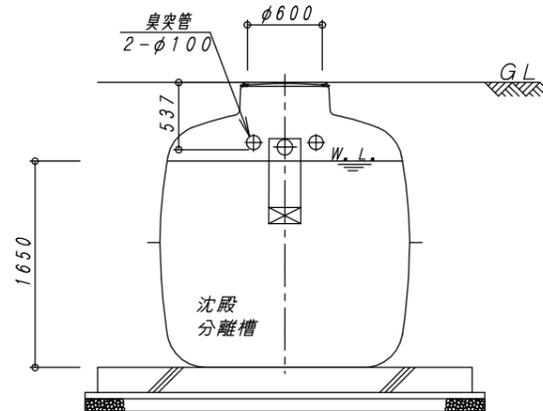

B-B 断面図 1:40

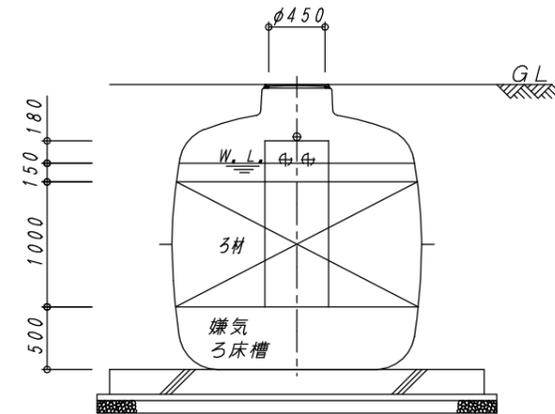


C-C 断面図 1:40

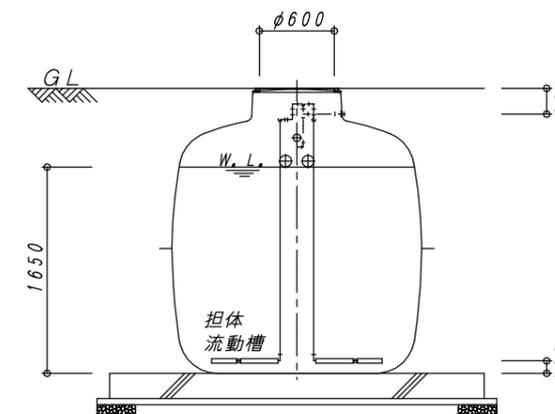


D-D 断面図 1:40

建築基準法第68条の26第1項の規定に基づき、同法施行令第35条第1項の大臣認定による分離嫌気ろ床担体流動方式				
型式認定	番号	5-23-H-001-9		
	年月日	令和5年8月4日		
型式適合認定	番号	型01Cad0a0304749		
	年月日	令和5年7月13日		
型式	ダイエー浄化槽 FCX30CII型			
処理対象人員	30人			
日平均汚水量	6 m ³ /日			
流入水質	BOD200mg/L COD100mg/L SS160mg/L T-N45mg/L			
放流水質	BOD 20mg/L COD 30mg/L SS 20mg/L T-N20mg/L			
容量表				
項目	設計容量			
沈殿分離槽	4.072 m ³			
嫌気ろ床槽	3.450 m ³			
担体流動槽	2.383 m ³			
沈殿槽	1.649 m ³			
消毒槽	0.075 m ³			
総容量	11.629 m ³			
機器仕様表 (単相・100V)				
機器名	口径	入力 (50/60Hz)	吐出量 (50/60Hz)	台数
ブロワ	φ20	0.20/0.215kw	0.20 m ³ /min	1台

※管理用水栓は10m以内に設置すること(浄化槽工事範囲外)

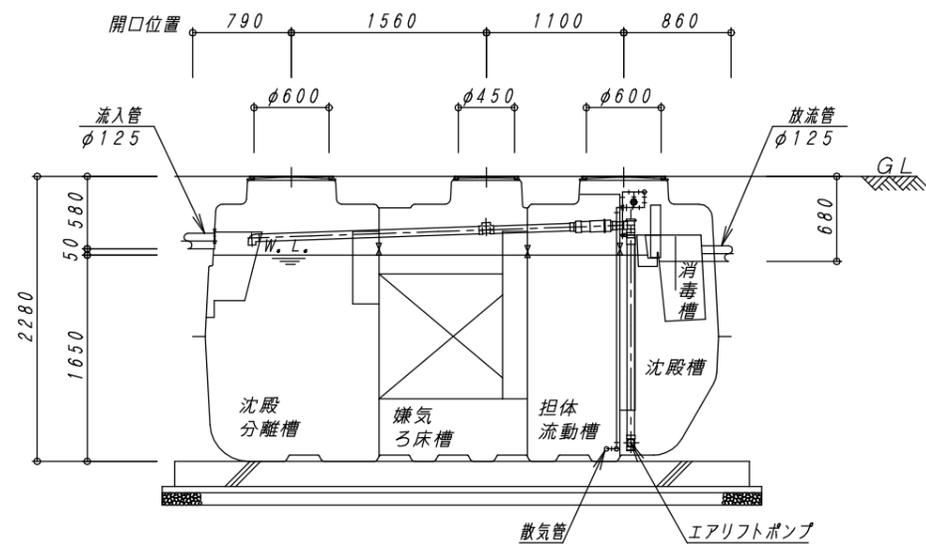

A-A 断面図 1:40

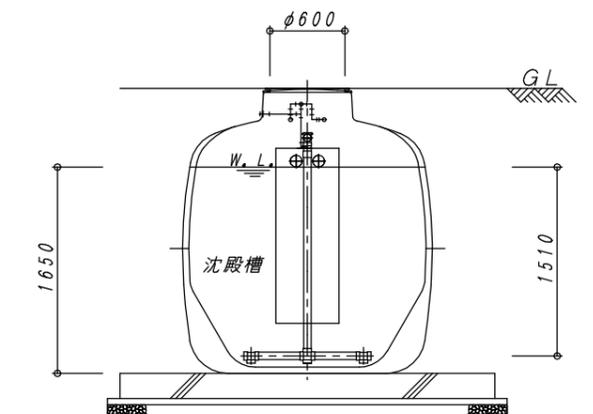

E-E 断面図 1:40

No.	内容	日付	担当者	承認	備考:寸法は内寸法とする。	承認	検図	設計	製図
△						問	問	今	山
△						瀬	瀬	川	下
△									
△									

DAIE 大栄産業株式会社

ダイエー浄化槽 FCX30CII型

構造図

図番 FCX30CII-1

縮尺 1:40

日付 R5.7.21

REV

