




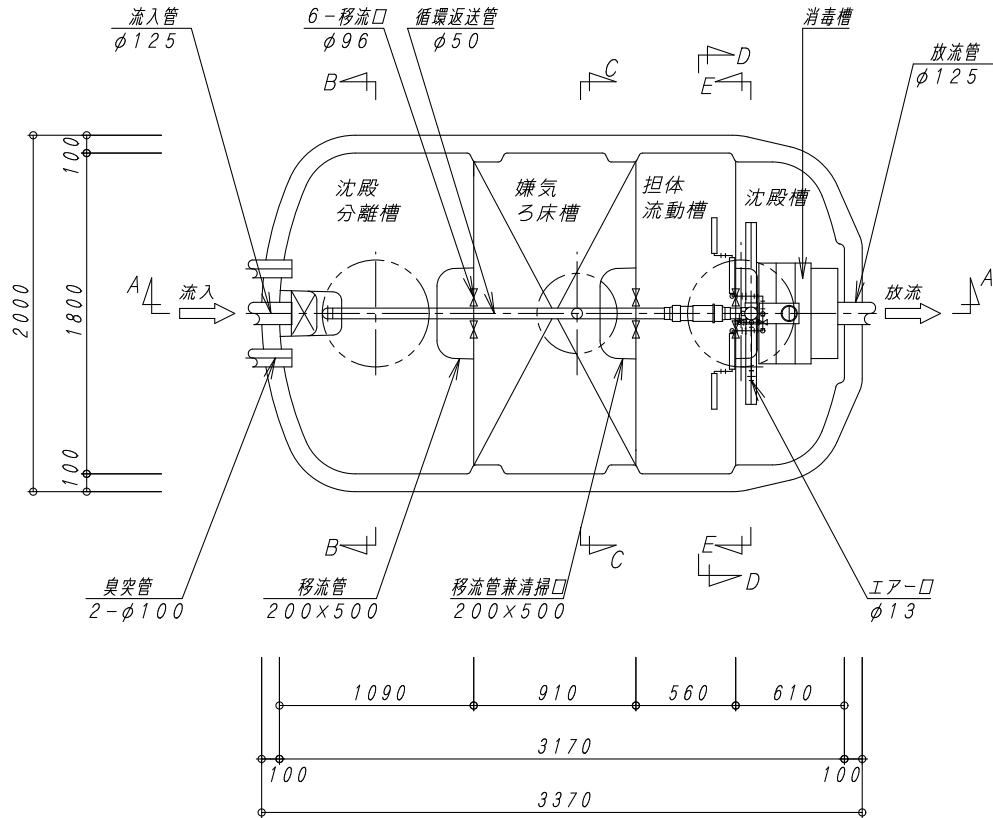


平面図 1:30

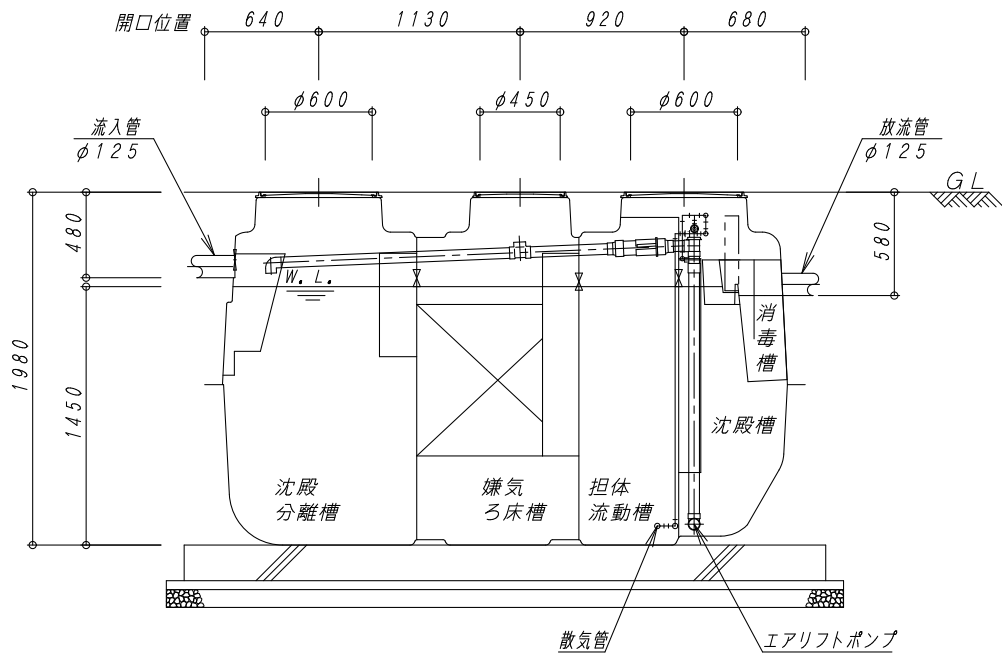


A-A断面図 1:30

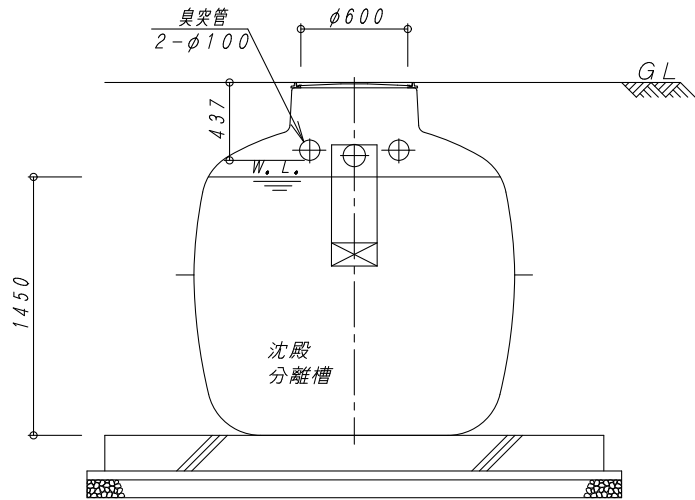


B-B断面図 1:30

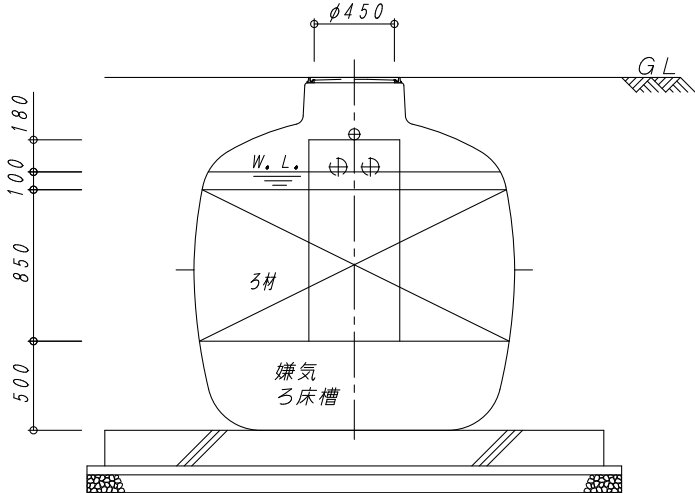

C-C断面図 1:30

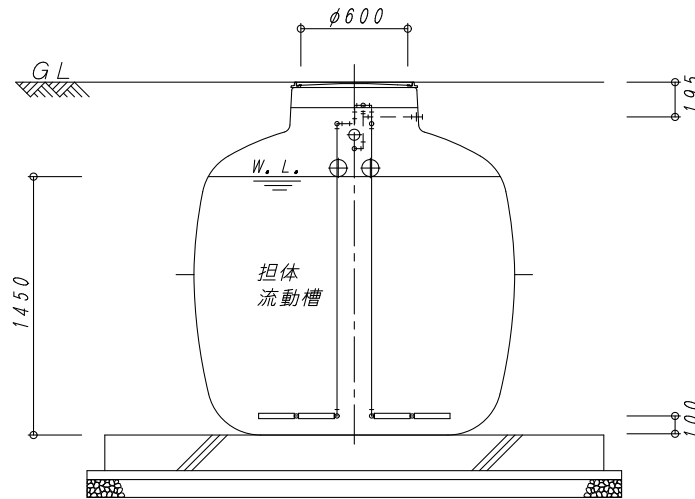

D-D断面図 1:30

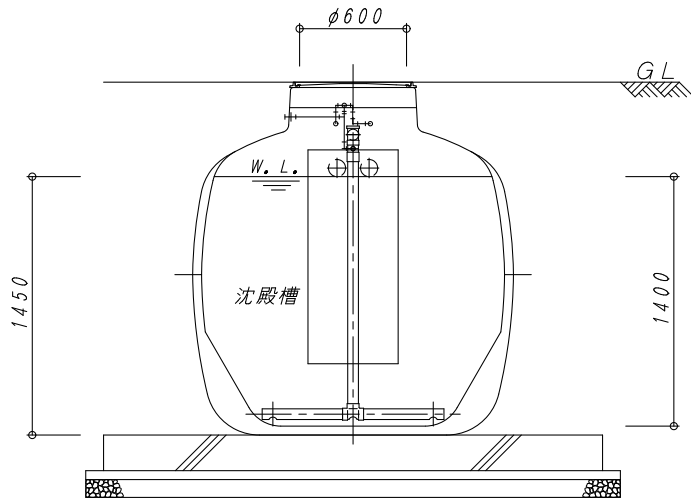

E-E断面図 1:30

建築基準法第68条の26第1項の規定に基づき、同法施行令第35条第1項の大臣認定による分離嫌気ろ床担体流動方式				
型式認定	番号	5-26-H-001-6		
	年月日	令和8年4月28日		
型式適合認定	番号	型01Cad0a0214990		
	年月日	令和8年4月8日		
型 式		ダイエー浄化槽 FCX21C 型		
処理対象人員		21人		
日平均汚水量		4.2m ³ /日		
流入水質		BOD200mg/L COD100mg/L SS160mg/L T-N45mg/L		
放流水質		BOD 20mg/L COD 30mg/L SS 20mg/L T-N20mg/L		
容 量 表				
項 目		設計容量		
沈殿分離槽		2.470 m ³		
嫌気ろ床槽		2.074 m ³		
担体流動槽		1.451 m ³		
沈殿槽		0.990 m ³		
消毒槽		0.052 m ³		
総容量		7.037 m ³		
機器仕様表 (単相・100V)				
機器名	口 径	入 力 (50/60Hz)	吐 出 量 (50/60Hz)	台 数
プロワ	φ13	0.091kw	0.12 m ³ /min	1台

※管理用水栓は10m以内に設置すること(浄化槽工事範囲外)
※目安吊り上げ重量 0.82t
※許可なく図面を変更した場合、一切の責任を負いません。

No.	内容	日付	担当者	承認	備考:寸法は内寸法とする。	承認	検図	設計	製図	DAIE 大栄産業株式会社	ダイエー浄化槽 FCX21C 型	図番	FCX21C . 1	REV
△						酒井	酒井	山下	山下			縮尺	1:30	
△												日付	R8.4.1	
△														