




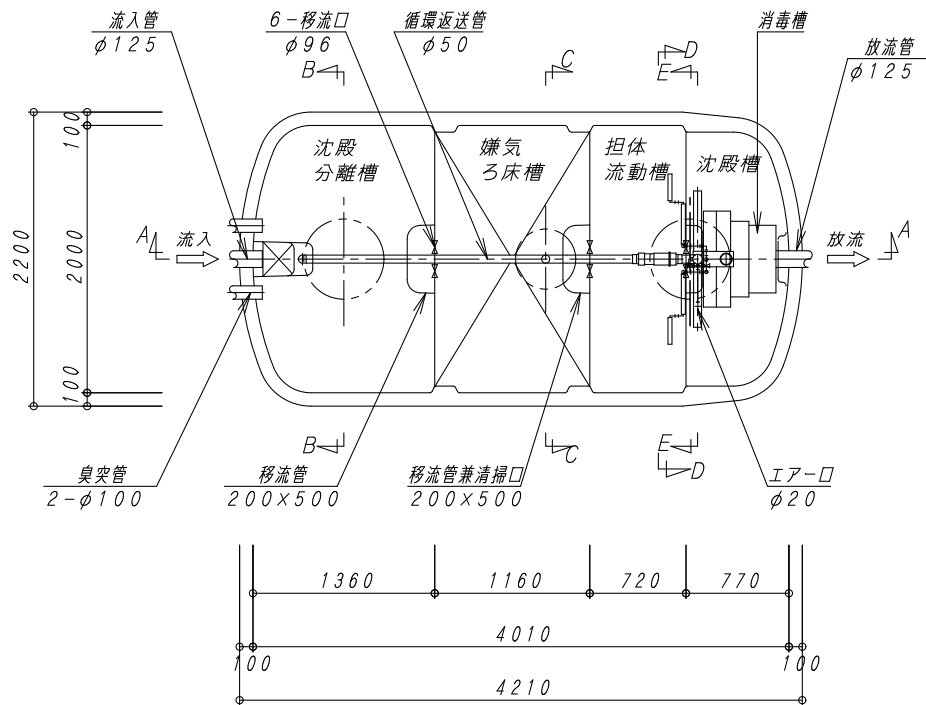


平面図 1:40

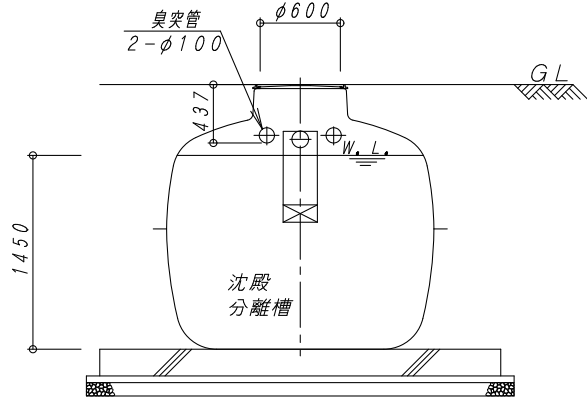


B-B 断面図 1:40

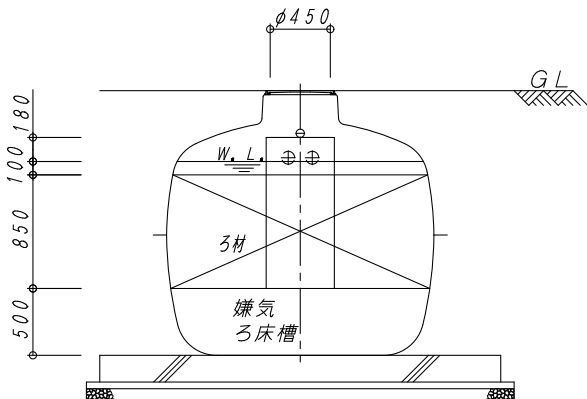


C-C 断面図 1:40

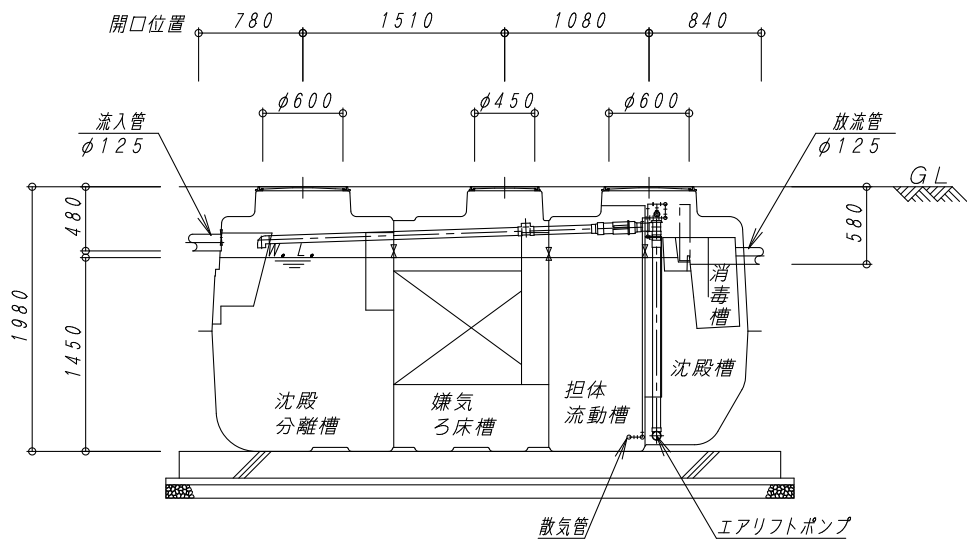

A-A 断面図 1:40

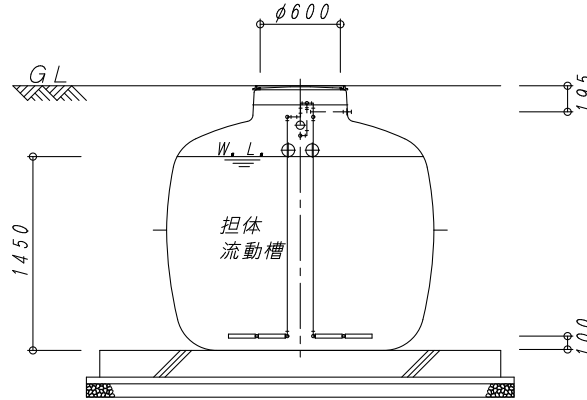

D-D 断面図 1:40

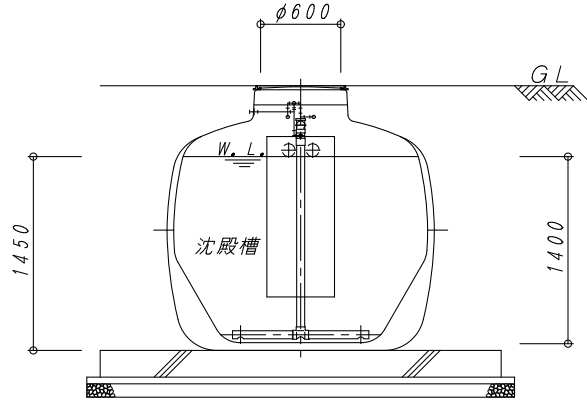

E-E 断面図 1:40

|                                                         |     |                                           |                          |     |
|---------------------------------------------------------|-----|-------------------------------------------|--------------------------|-----|
| 建築基準法第68条の26第1項の規定に基づき、同法施行令第35条第1項の大臣認定による分離嫌気ろ床担体流動方式 |     |                                           |                          |     |
| 型式認定                                                    | 番号  | 5-26-H-001-8                              |                          |     |
|                                                         | 年月日 | 令和8年4月28日                                 |                          |     |
| 型式適合認定                                                  | 番号  | 型01Cad0a0284992                           |                          |     |
|                                                         | 年月日 | 令和8年4月8日                                  |                          |     |
| 型 式                                                     |     | ダイエー浄化槽 FCX28CIII型                        |                          |     |
| 処理対象人員                                                  |     | 28人                                       |                          |     |
| 日平均汚水量                                                  |     | 5.6m <sup>3</sup> /日                      |                          |     |
| 流入水質                                                    |     | BOD200mg/L COD100mg/L SS160mg/L T-N45mg/L |                          |     |
| 放流水質                                                    |     | BOD 20mg/L COD 30mg/L SS 20mg/L T-N20mg/L |                          |     |
| 容 量 表                                                   |     |                                           |                          |     |
| 項 目                                                     |     | 設計容量                                      |                          |     |
| 沈殿分離槽                                                   |     | 3.477 m <sup>3</sup>                      |                          |     |
| 嫌気ろ床槽                                                   |     | 2.983 m <sup>3</sup>                      |                          |     |
| 担体流動槽                                                   |     | 2.061 m <sup>3</sup>                      |                          |     |
| 沈殿槽                                                     |     | 1.436 m <sup>3</sup>                      |                          |     |
| 消毒槽                                                     |     | 0.075 m <sup>3</sup>                      |                          |     |
| 総容量                                                     |     | 10.032 m <sup>3</sup>                     |                          |     |
| 機器仕様表 (単相・100V)                                         |     |                                           |                          |     |
| 機器名                                                     | 口 径 | 入 力<br>(50/60Hz)                          | 吐 出 量<br>(50/60Hz)       | 台 数 |
| プロワ                                                     | φ20 | 0.140/0.145kw                             | 0.155m <sup>3</sup> /min | 1台  |

※管理用水栓は10m以内に設置すること(浄化槽工事範囲外)  
※目安吊り上げ重量 1.17t  
※許可なく図面を変更した場合、一切の責任を負いません。

|     |    |    |     |    |               |    |    |    |    |               |  |     |              |     |
|-----|----|----|-----|----|---------------|----|----|----|----|---------------|--|-----|--------------|-----|
| No. | 内容 | 日付 | 担当者 | 承認 | 備考:寸法は内寸法とする。 | 承認 | 検図 | 設計 | 製図 | DAIE 大栄産業株式会社 |  | 図番  | FCX28CIII- 1 | REV |
| △   |    |    |     |    |               | 酒井 | 酒井 | 山下 | 山下 |               |  | 縮尺  | 1:40         | △   |
| △   |    |    |     |    |               |    |    |    |    |               |  | 日付  | R8.4.1       |     |
| △   |    |    |     |    |               |    |    |    |    |               |  | 構造図 |              |     |