




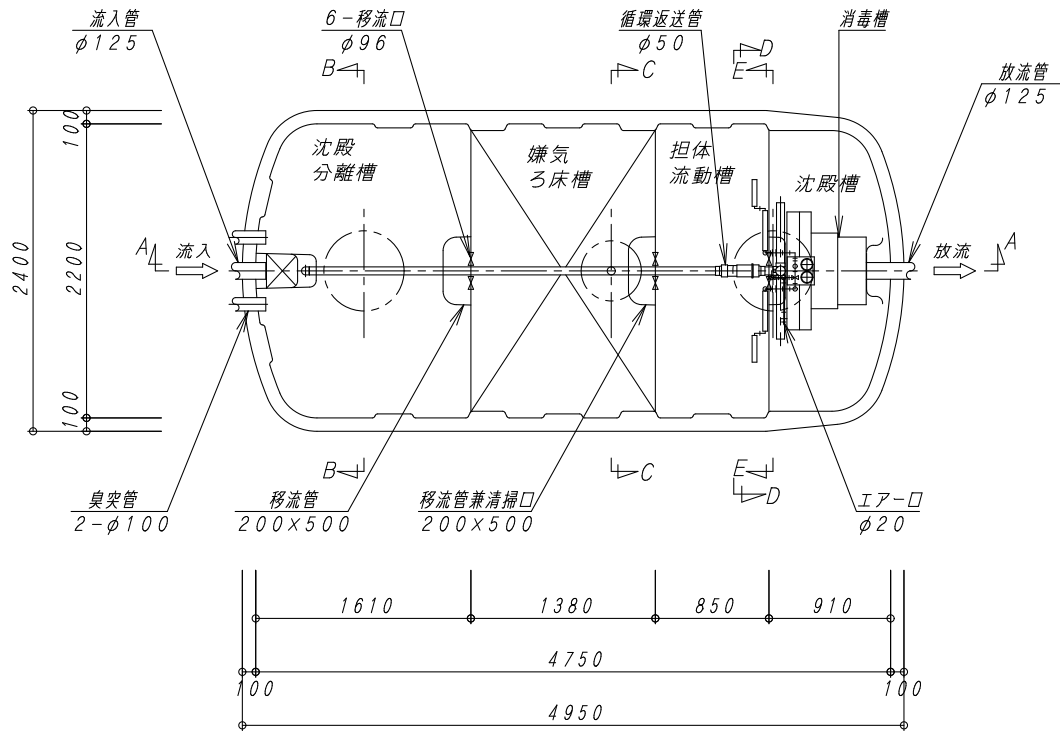


平面図 1:40

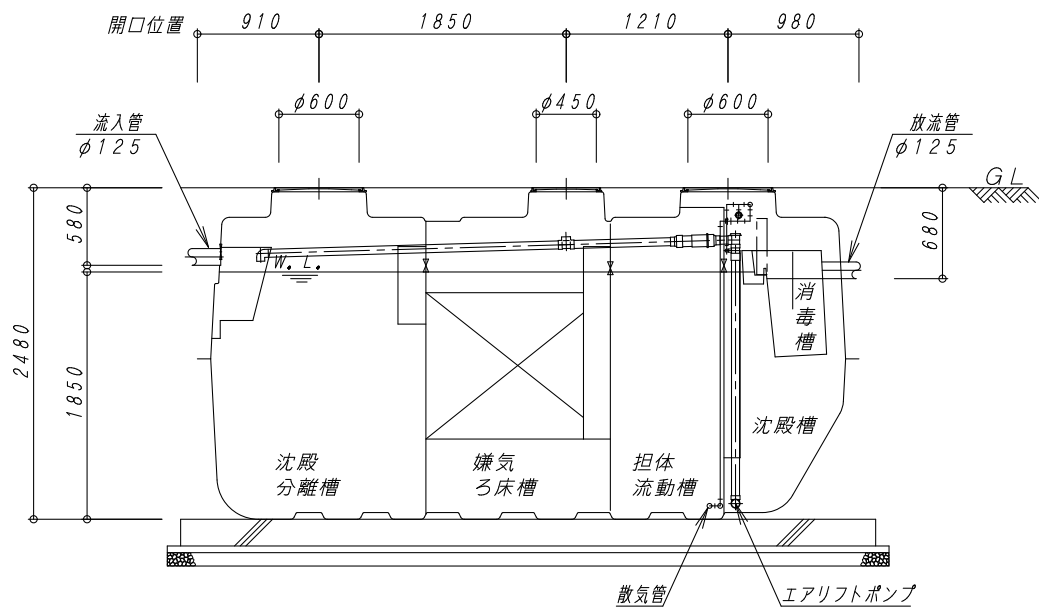


A-A断面図 1:40

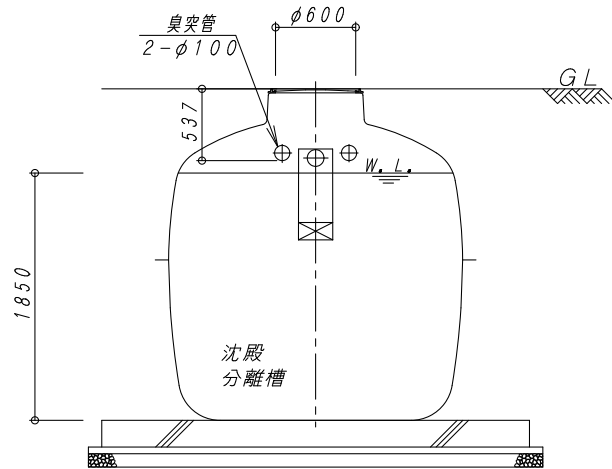

B-B断面図 1:40

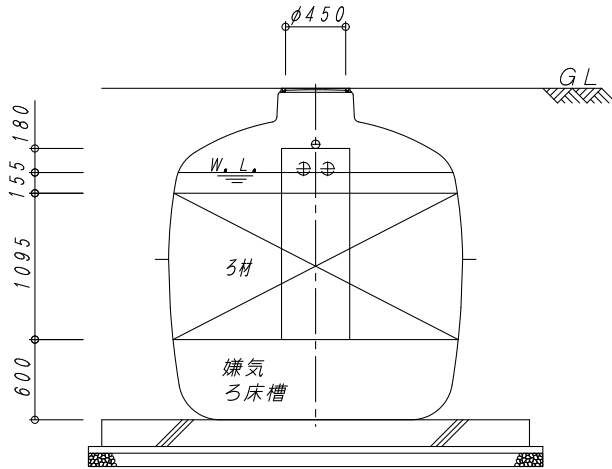


C-C断面図 1:40

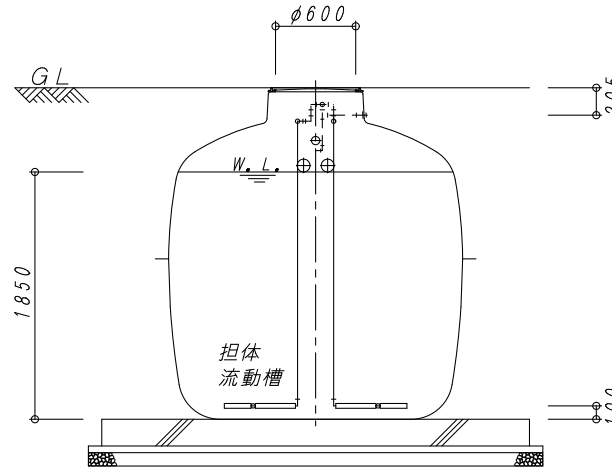

D-D断面図 1:40

建築基準法第68条の26第1項の規定に基づき、同法施行令第35条第1項の大臣認定による分離嫌気ろ床担体流動方式				
型式認定	番号	5-26-H-001-16		
	年月日	令和8年4月28日		
型式適合認定	番号	型01Cad0a0485000		
	年月日	令和8年4月8日		
型 式		ダイエー浄化槽 FCX48C 型		
処理対象人員		48人		
日平均汚水量		9.6 m ³ /日		
流入水質		BOD200mg/L COD100mg/L SS160mg/L T-N45mg/L		
放流水質		BOD 20mg/L COD 30mg/L SS 20mg/L T-N20mg/L		
容 量 表				
項 目		設計容量		
沈殿分離槽		5.782 m ³		
嫌気ろ床槽		5.014 m ³		
担体流動槽		3.369 m ³		
沈殿槽		2.229 m ³		
消毒槽		0.104 m ³		
総容量		16.498 m ³		
機器仕様表 (単相・100V)				
機器名	口 径	入 力 (50/60Hz)	吐 出 量 (50/60Hz)	台 数
プロワ	φ20	0.225kw	0.25 m ³ /min	1台

※管理用水栓は10m以内に設置すること(浄化槽工事範囲外)
※目安吊り上げ重量 1.96t
※許可なく図面を変更した場合、一切の責任を負いません。

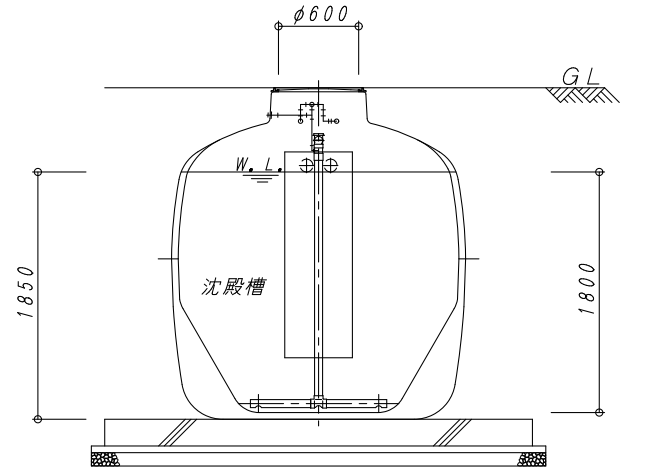

E-E断面図 1:40

No.	内容	日付	担当者	承認	備考:寸法は内寸法とする。	承認	検図	設計	製図	DAIE 大栄産業株式会社		図番	FCX48C . 1	REV
△						酒井	酒井	山下	山下			縮尺	1:40	△
△												日付	R8.4.1	
△												構造図		