




内部平面図

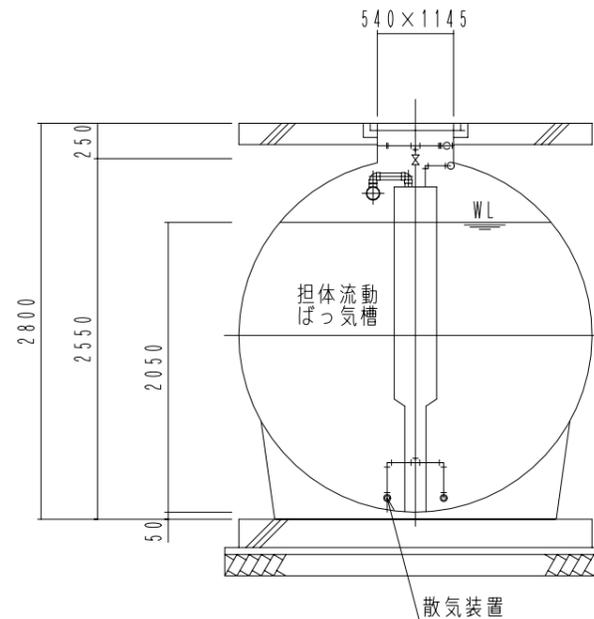

B-B断面図

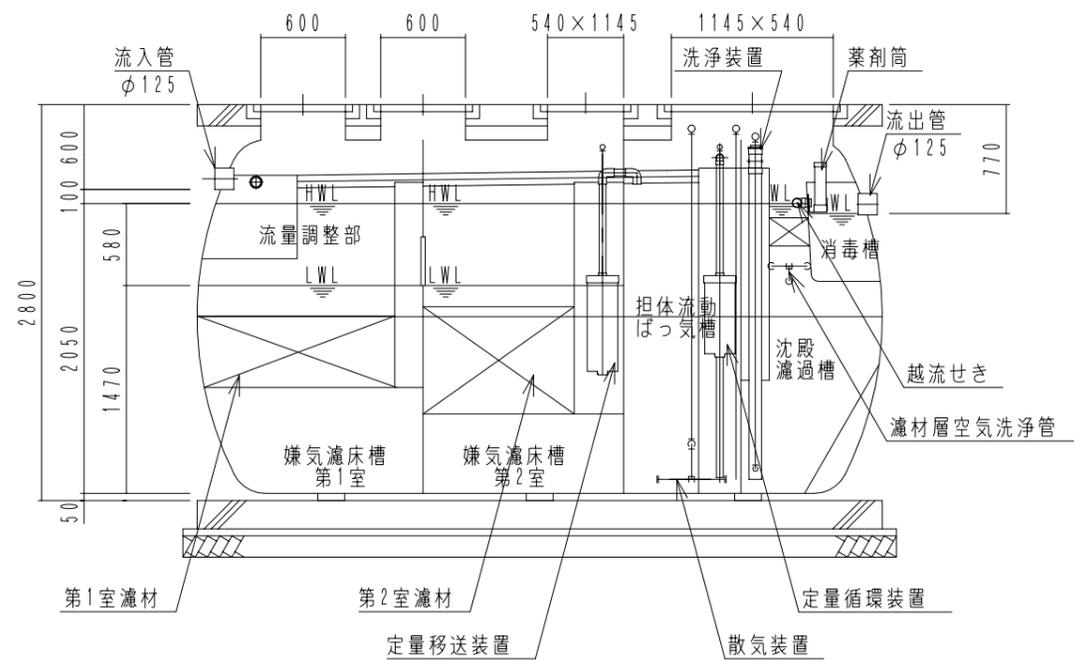

A-A断面図

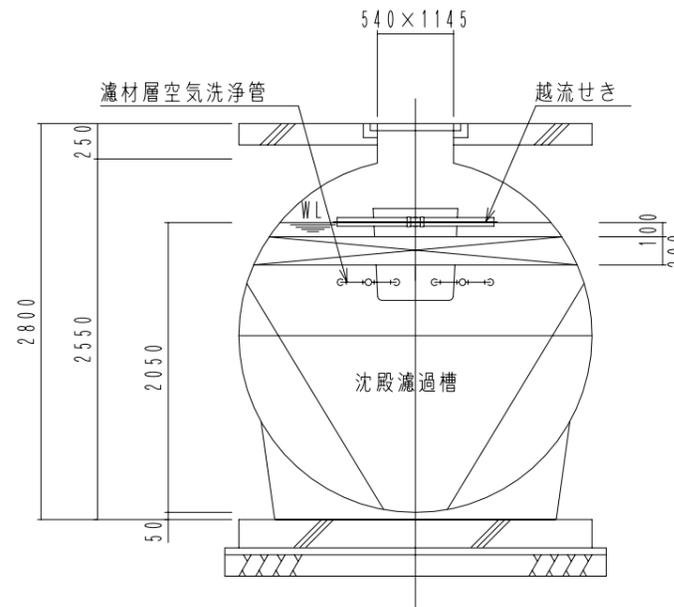

C-C断面図

F DN 35 型

(合併処理 流量調整に嫌気濾床、担体流動ばっ気及び沈殿濾過を組み合わせた方式)

設計条件		
処理対象人員	35人	
計画汚水量	7.0 m ³ /日	
流入水質	BOD 200mg/L T-N 50mg/L SS 250mg/L	
放流水質	BOD 10mg/L T-N 10mg/L SS 10mg/L	
容量表 (m ³)		
流量調整部	3.750	
嫌気濾床槽第1室	5.339**	
嫌気濾床槽第2室	5.244**	
担体流動ばっ気槽	3.575	
沈殿濾過槽	2.196	
消毒槽	0.123	
機器仕様		
ブ ロ ワ	移送循環用	型式 LP-60AN 100V 消費電力 59W/59W φ13×60L/分×15kPa
	ばっ気用	型式 FD-300S 100V モーター出力 300W/300W φ20×300L/分×20kPa
	洗浄用	型式 LP-100H(S) 100V 消費電力 105W/105W φ13×100L/分×18kPa

*1 嫌気濾床槽の容量は、中間水位 (M.W.L) での容量を表します。

大栄産業株式会社

機種	F DN 35 型	日付	H21.11.26
図名	構造図	縮尺	NON
設計	製図	検図	承認
			図面番号