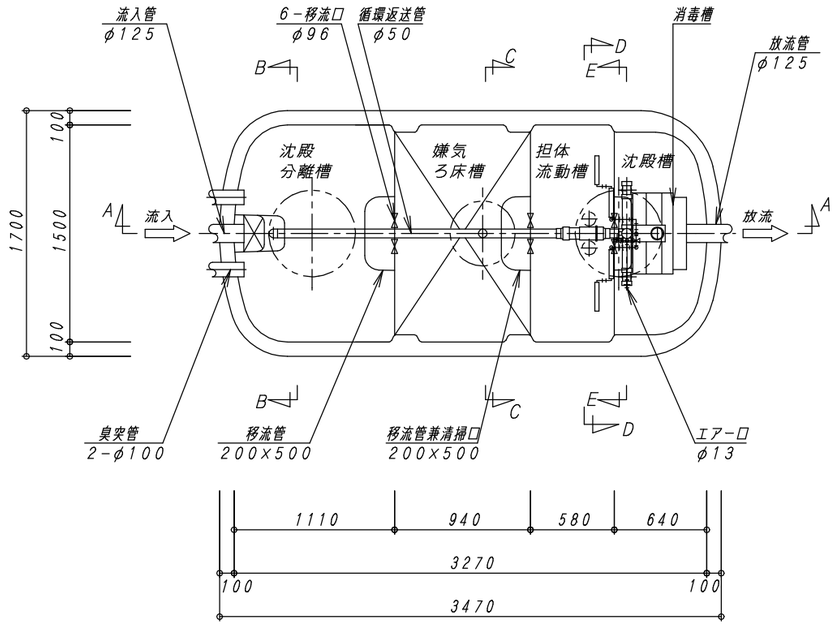

平　面　図　１：３０

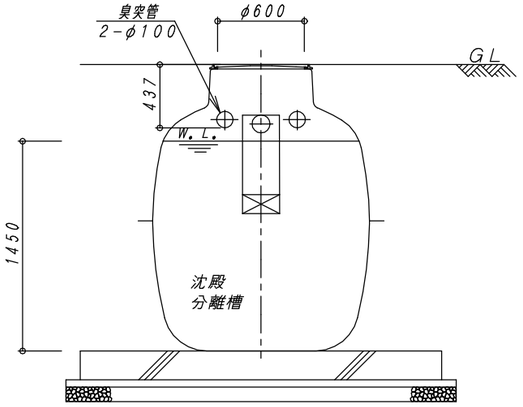

Ｂ－Ｂ　断　面　図　１：３０

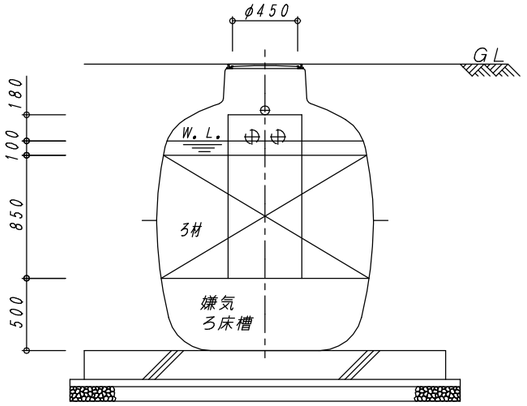

Ｃ－Ｃ　断　面　図　１：３０

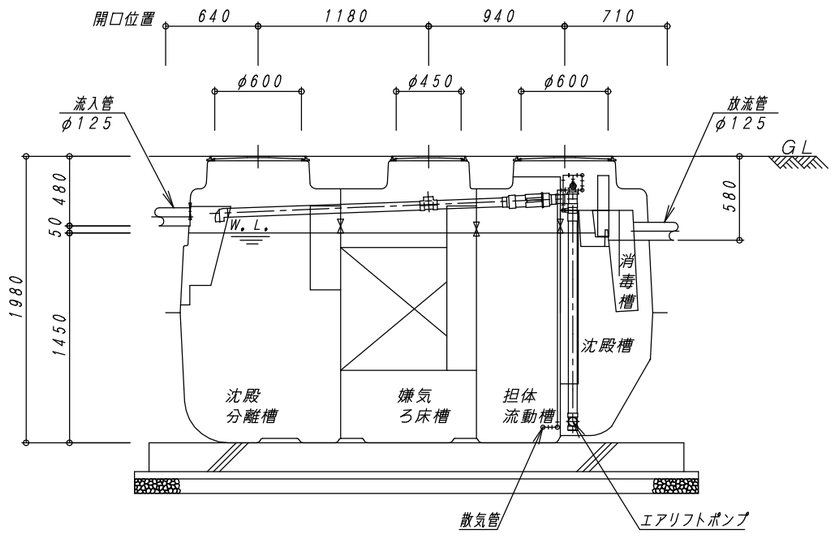

Ａ－Ａ　断　面　図　１：３０

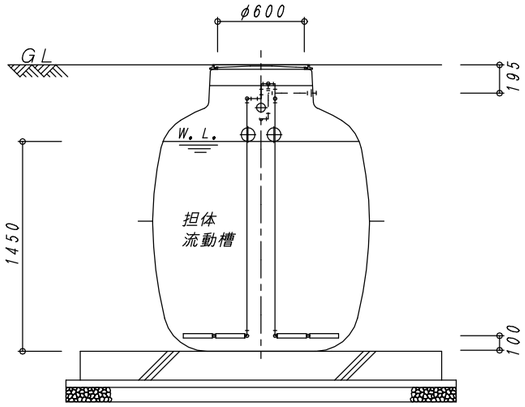

Ｄ－Ｄ　断　面　図　１：３０

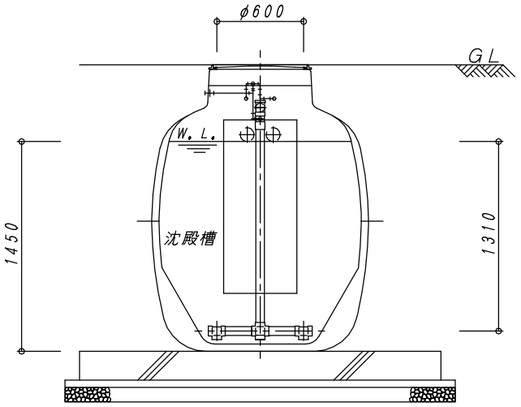

Ｅ－Ｅ　断　面　図　１：３０

建築基準法第６８条の２６第１項の規定に基づき、同法施行令第３５条第１項の大臣認定による分離嫌気ろ床担体流動方式		
型式認定	番号	５－２３－Ｈ－００１－２
	年月日	令和５年８月４日
型式適合認定	番号	型０１ＣａｄＯａ０１５４７４２
	年月日	令和５年７月１３日
型　式		ダイエー浄化槽　ＦＣＸ１５ＣⅡ型
処理対象人員		１５人
日平均汚水量		３ｍ³／日
流入水質		BOD200mg/L COD100mg/L SS160mg/L T-N45mg/L
放流水質		BOD 20mg/L COD 30mg/L SS 20mg/L T-N20mg/L

容　量　表

項　目	設計容量
沈殿分離槽	２．０９０　ｍ³
嫌気ろ床槽	１．７６３　ｍ³
担体流動槽	１．２３３　ｍ³
沈殿槽	０．８４６　ｍ³
消毒槽	０．０３７　ｍ³
総容量	５．９６９　ｍ³

機器仕様表　（単相・１００Ｖ）

機器名	口　径	入　力（５０／６０Ｈｚ）	吐出量（５０／６０Ｈｚ）	台　数
ブロワ	φ１３	０．０９５kw	０．１０ ｍ³/min	１台

※管理用水栓は１０ｍ以内に設置すること（浄化槽工事範囲外）

No.	内　容	日　付	担当者	承　認	備考：寸法は内寸法とする。
△					
△					
△					
△					

承認	検図	設計	製図
間瀬	間瀬	今川	山下

DAIE　大栄産業株式会社

ダイエー浄化槽　ＦＣＸ１５ＣⅡ型

構造図

図番	FCX15CⅡ－1
縮尺	１：３０
日付	R5．7．21

REV △