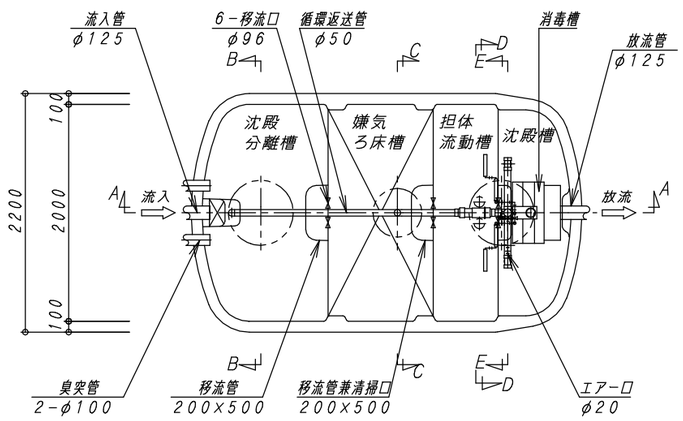


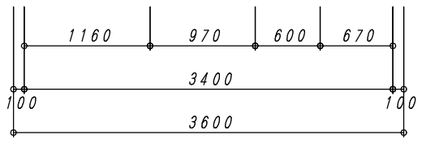


平　面　図　１：４０

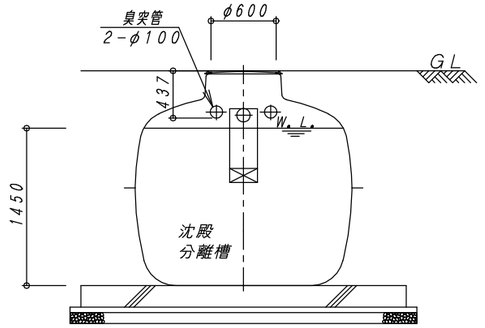


Ｂ－Ｂ　断　面　図　１：４０

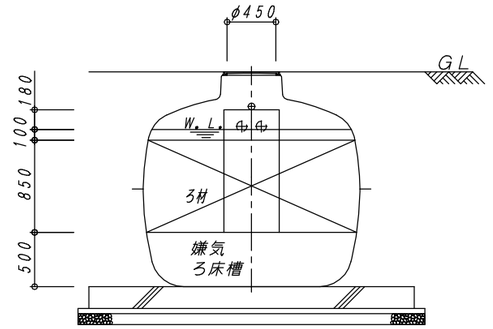


Ｃ－Ｃ　断　面　図　１：４０

| 建築基準法第６８条の２６第１項の規定に基づき、同法施行令第３５条第１項の大臣認定による分離嫌気ろ床担体流動方式 | | |
|---|---|---|
| 型式認定 | 番号 | ５－２３－Ｈ－００１－６ |
| | 年月日 | 令和５年８月４日 |
| 型式適合認定 | 番号 | 型０１ＣａｄＯａ０２１４７４６ |
| | 年月日 | 令和５年７月１３日 |
| 型　式 | | ダイエー浄化槽　ＦＣＸ２１ＣⅡ型 |
| 処理対象人員 | | ２１人 |
| 日平均汚水量 | | ４．２ｍ³／日 |
| 流入水質 | | BOD200mg/L COD100mg/L SS160mg/L T-N45mg/L |
| 放流水質 | | BOD 20mg/L COD 30mg/L SS 20mg/L T-N20mg/L |

容　量　表

| 項　目 | 設計容量 |
|---|---|
| 沈殿分離槽 | ２．９２４　ｍ³ |
| 嫌気ろ床槽 | ２．４９１　ｍ³ |
| 担体流動槽 | １．７２９　ｍ³ |
| 沈殿槽 | １．２１８　ｍ³ |
| 消毒槽 | ０．０５２　ｍ³ |
| 総容量 | ８．４１４　ｍ³ |

機器仕様表　（単相・１００Ｖ）

| 機器名 | 口　径 | 入　力（５０／６０Ｈｚ） | 吐出量（５０／６０Ｈｚ） | 台　数 |
|---|---|---|---|---|
| ブロワ | φ２０ | ０．１３２／０．１４５kw | ０．１５ ｍ³／ｍｉｎ | １台 |

※管理用水栓は１０ｍ以内に設置すること（浄化槽工事範囲外）

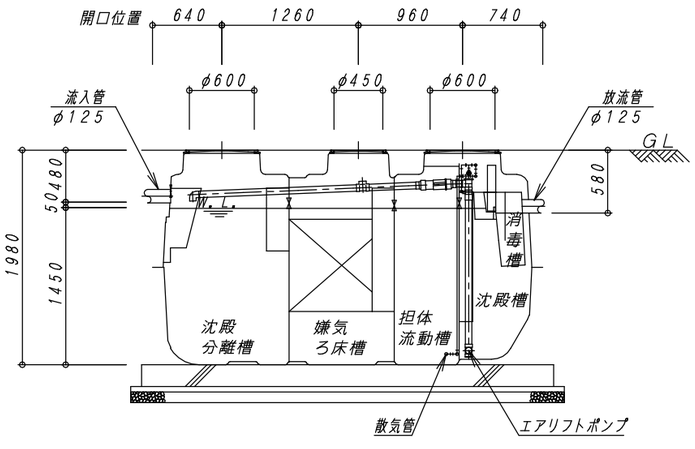


Ａ－Ａ　断　面　図　１：４０

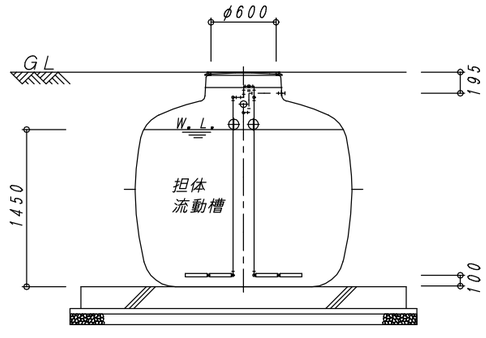


Ｄ－Ｄ　断　面　図　１：４０

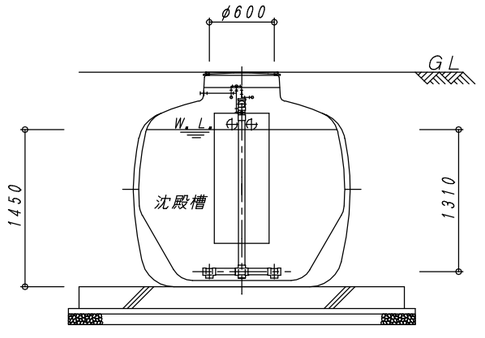


Ｅ－Ｅ　断　面　図　１：４０

| No. | 内　容 | 日　付 | 担当者 | 承　認 | 備考：寸法は内寸法とする。 |
|---|---|---|---|---|---|
| △ | | | | | |
| △ | | | | | |
| △ | | | | | |
| △ | | | | | |

| 承認 | 検図 | 設計 | 製図 |
|---|---|---|---|
| 間瀬 | 間瀬 | 今川 | 山下 |

DAIE　大栄産業株式会社

ダイエー浄化槽　ＦＣＸ２１ＣⅡ型

構造図

| 図番 | FCX21CII-1 |
|---|---|
| 縮尺 | １：４０ |
| 日付 | R5．7．21 |

REV △