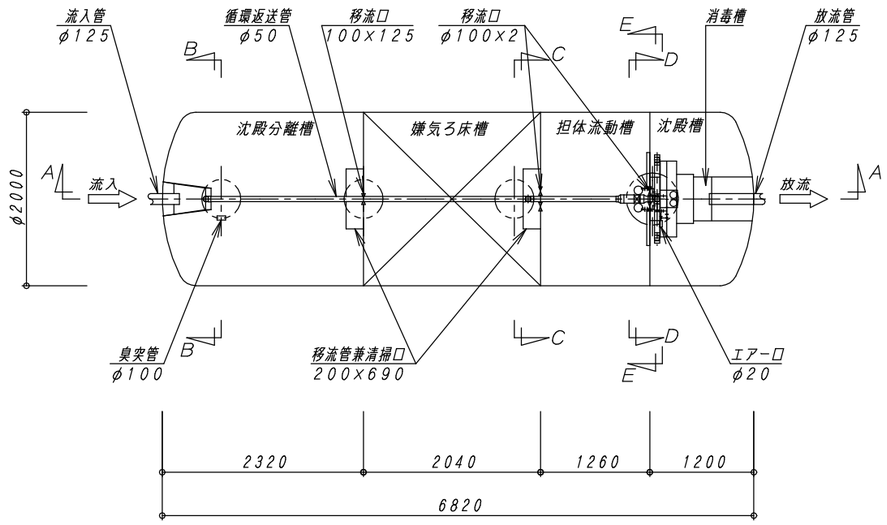

平　面　図　1：50

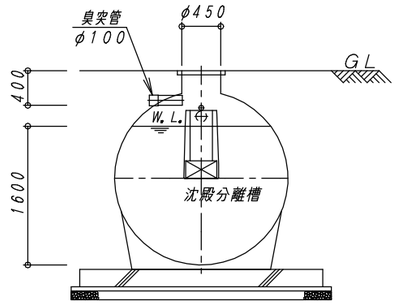

B－B　断　面　図　1：50

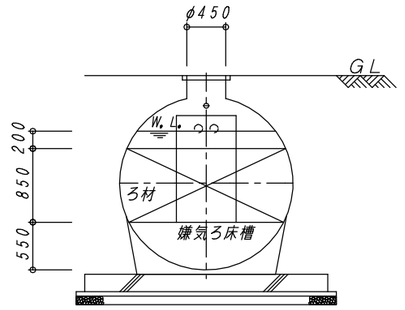

C－C　断　面　図　1：50

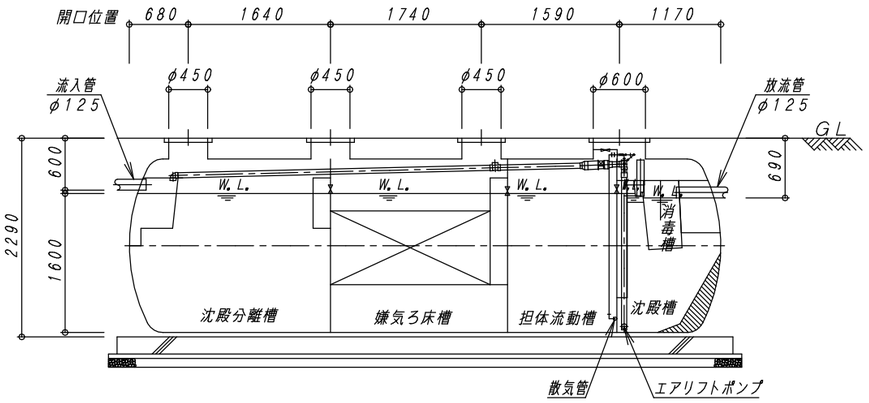

A－A　断　面　図　1：50

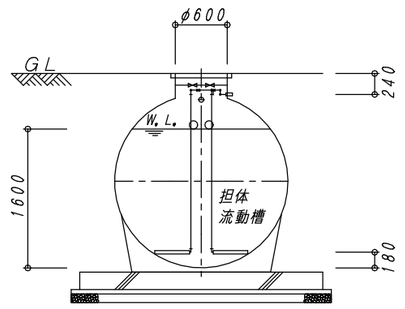

D－D　断　面　図　1：50

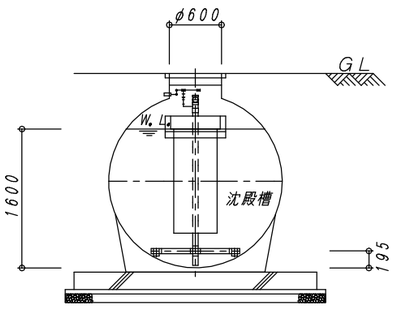

E－E　断　面　図　1：50

建築基準法第６８条の２６第１項の規定に基づき、同法施行令第３５条第１項の大臣認定による分離嫌気ろ床担体流動方式		
型式認定	番号	5－23－H－003－1
	年月日	令和5年8月4日
型式適合認定	番号	型01Cad0a0504758
	年月日	令和5年7月13日
型　式		ダイエー浄化槽　FCX50T20型
処理対象人員		50人
日平均汚水量		10m³／日
流入水質		BOD200mg/L COD100mg/L SS160mg/L T-N45mg/L
放流水質		BOD 20mg/L COD 30mg/L SS 20mg/L T-N20mg/L

容　量　表

項　目	設計容量
沈殿分離槽	5．850　m³
嫌気ろ床槽	5．438　m³
担体流動槽	3．342　m³
沈殿槽	2．508　m³
消毒槽	0．105　m³
総容量	17．243　m³

機器仕様表　（単相・100V）

機器名	口　径	入　力（50／60Hz）	吐出量（50／60Hz）	台　数
ブロワ	φ20	0．225kw	0．25 m³/min	1台

※管理用水栓は１０ｍ以内に設置すること（浄化槽工事範囲外）

No.	内　容	日　付	担当者	承　認	備考：寸法は内寸法とする。
△					
△					
△					
△					

承認	検図	設計	製図
間瀬	間瀬	今川	山下

DAIE　大栄産業株式会社

ダイエー浄化槽　FCX50T20型

構造図

図番	FCX50T20
縮尺	1：50
日付	R5．7．21

REV △