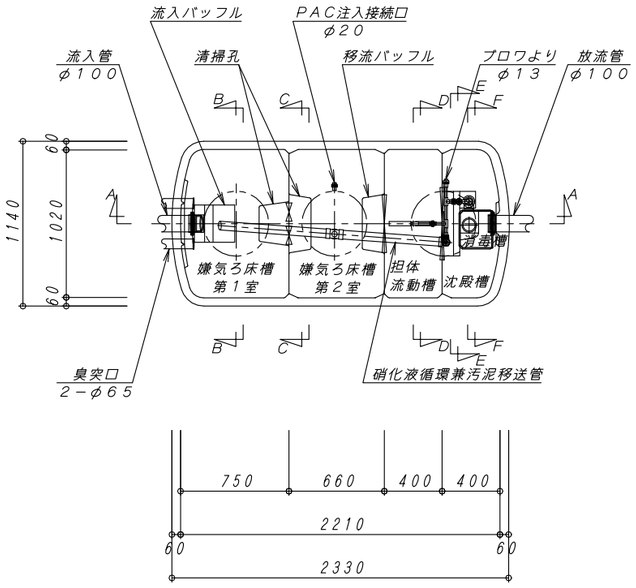

平　面　図　1：30

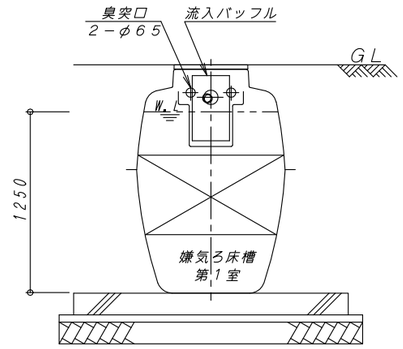

B−B　断　面　図　1：30

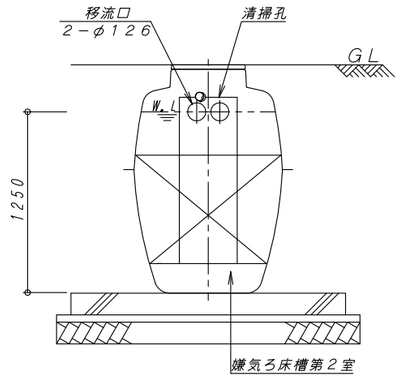

C−C　断　面　図　1：30

建築基準法第６８条の２５第１項の規定に基づき、同法施行令第３５条 第１項の大臣認定による嫌気ろ床担体流動循環方式にリン除去装置を加えた方式		
型式認定	認定番号	５−１９−Ｈ−００１
	認定年月日	平成３１年１月２９日
型式適合認定	認定番号	型０１Ｃａａ０ａ００５４５８６
	認定年月日	平成３１年１月９日
型　式		ダイエー浄化槽　ＦＤＰ５型
処理対象人員		５人
日平均汚水量		１．０ｍ³／日
流入水質		BOD200mg/L SS160mg/L T-N45mg/L T-P5mg/L
放流水質		BOD 10mg/L SS 10mg/L T-N10mg/L T-P1mg/L

容　量　表

項　目	設　計　容　量
嫌気ろ床槽第１室	０．７７５　ｍ³
嫌気ろ床槽第２室	０．７３９　ｍ³
担体流動槽	０．４５７　ｍ³
沈殿槽	０．３５２　ｍ³
消毒槽	０．０２３　ｍ³
総容量	２．３４６　ｍ³

機器仕様表　（単相・１００Ｖ）

機器名	口　径	入　力 （50／60Hz）	吐出量 （50／60Hz）	台　数
ブロワ	φ１３	35W以下	0.06 m³/min	１台
リン除去装置	φ4×φ9	5~6W以下	8.5 ml/min	１台

※管理用水栓は１０ｍ以内に設置すること（浄化槽工事範囲外）

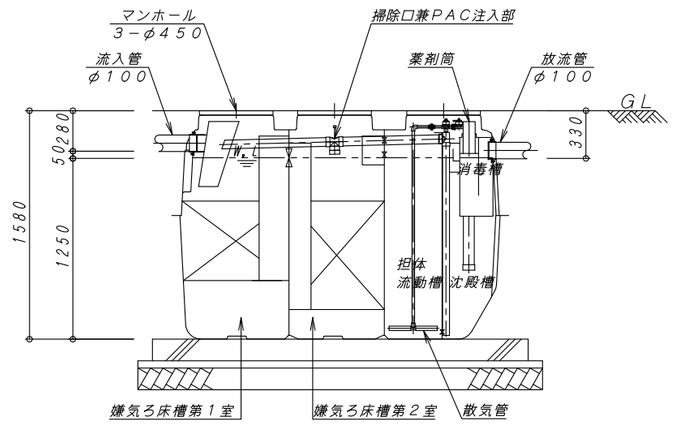

A−A　断　面　図　1：30

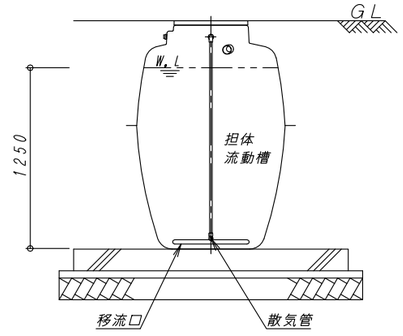

D−D　断　面　図　1：30

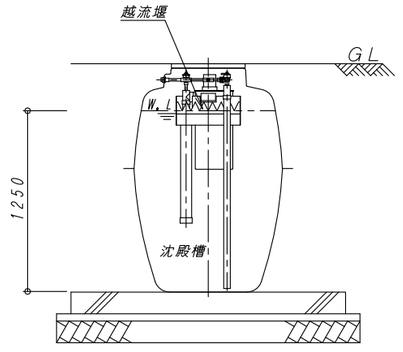

E−E　断　面　図　1：30

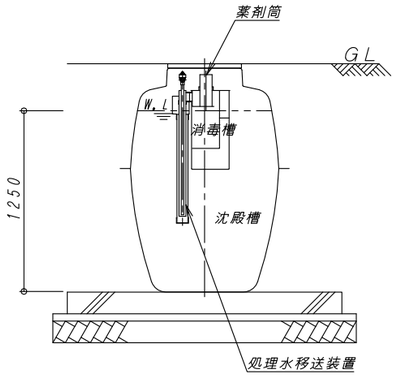

F−F　断　面　図　1：30

No.	内　容	日　付	担当者	承　認	備考：寸法は内寸法とする。
△					
△					
△					
△					

承認	検図	設計	製図
	家田	山本	山本

DAIE　大栄産業株式会社

ダイエー浄化槽　ＦＤＰ５型

構造図

図番	FDP5
縮尺	1:30
日付	H31. 3. 25

REV △