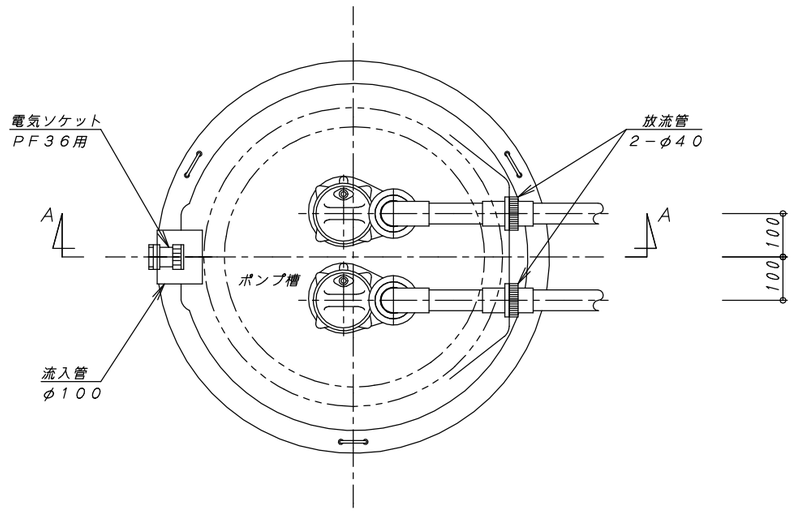

平 面 図 1:10

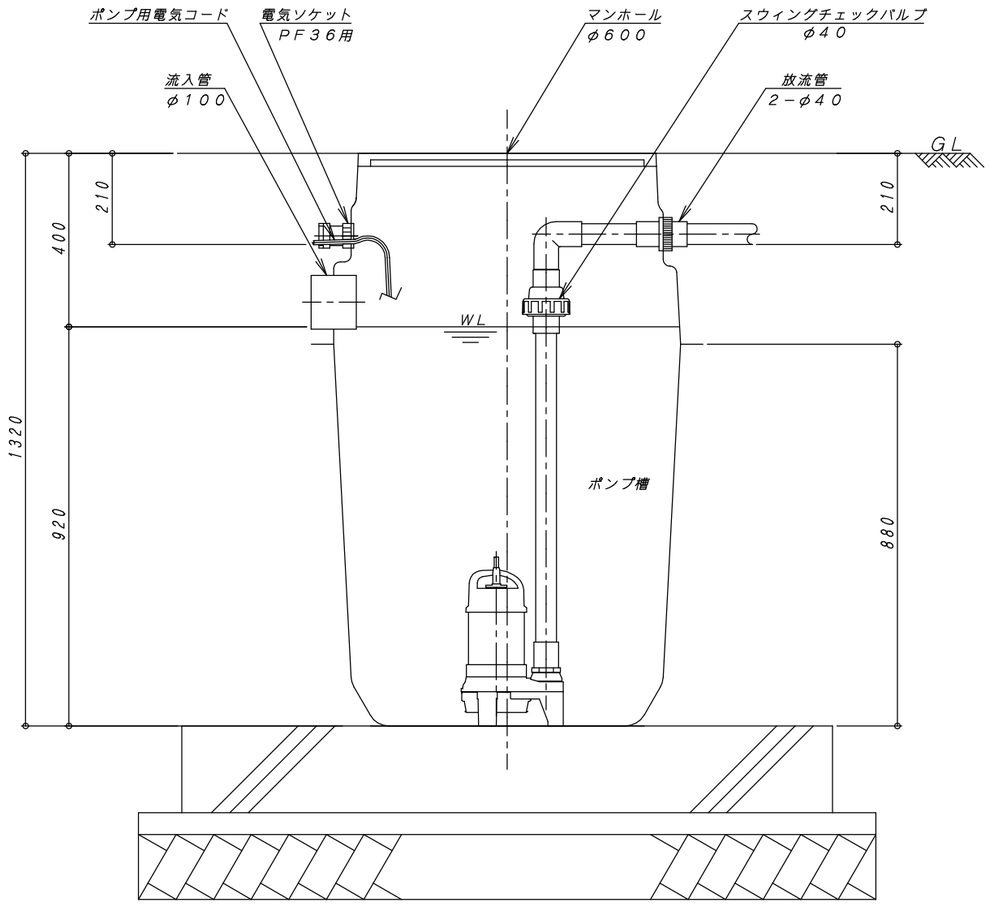

A−A 断 面 図 1:10

容量表	
有効容量	0.407m³

REV	内 容	日 付	担当者	承 認	備考：寸法は内寸法とする。
1	全高を1310mmから1320mmに修正	H25.12.18	中西		
2	容量変更（流入管底から槽底面までの容量とする）	R2.09.21	酒井		
△					
△					

承認	検図	設計	製図
	間瀬	酒井	酒井

DAIE 大栄産業株式会社

ポンプ槽 BⅡ60型

構造図（開口 φ600）

図番	S00B6−N−4
縮尺	1:10
日付	R2.09.21

REV 2