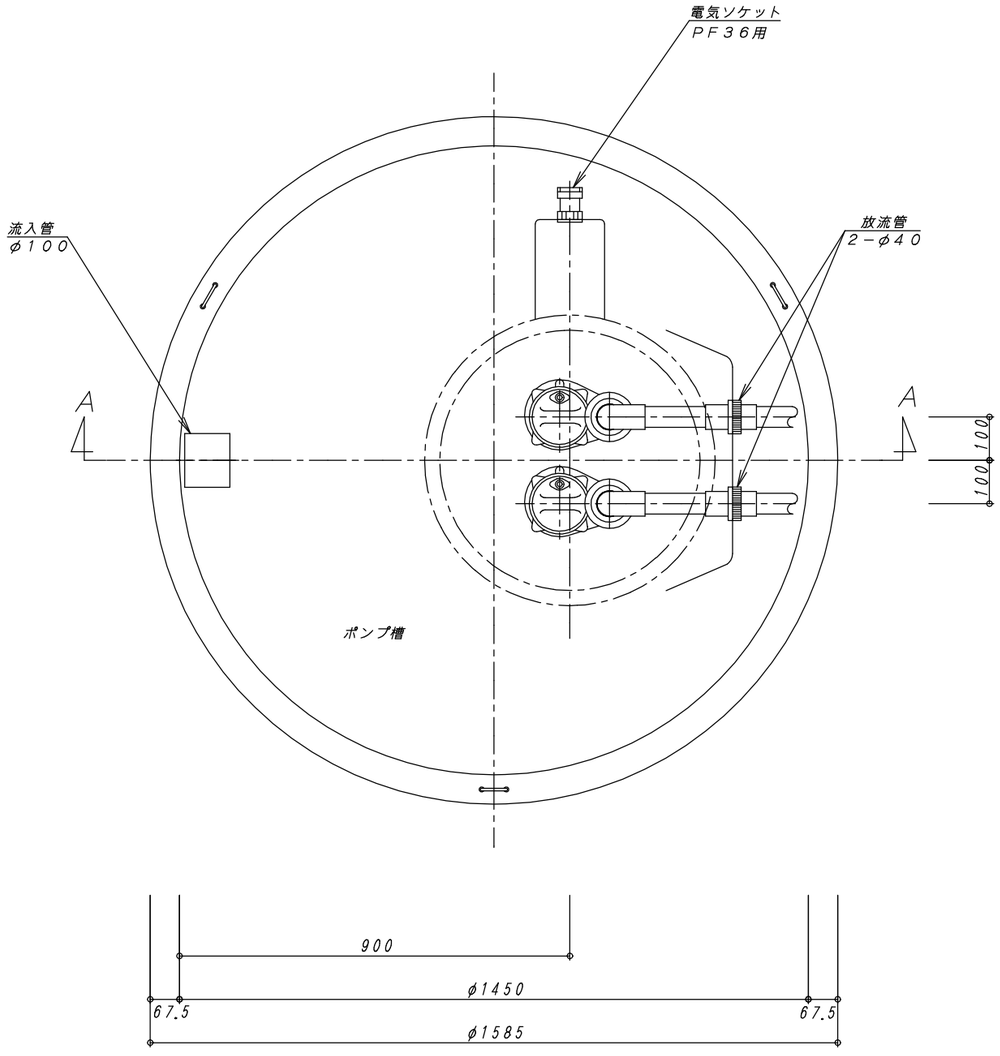

平　面　図　１：１０

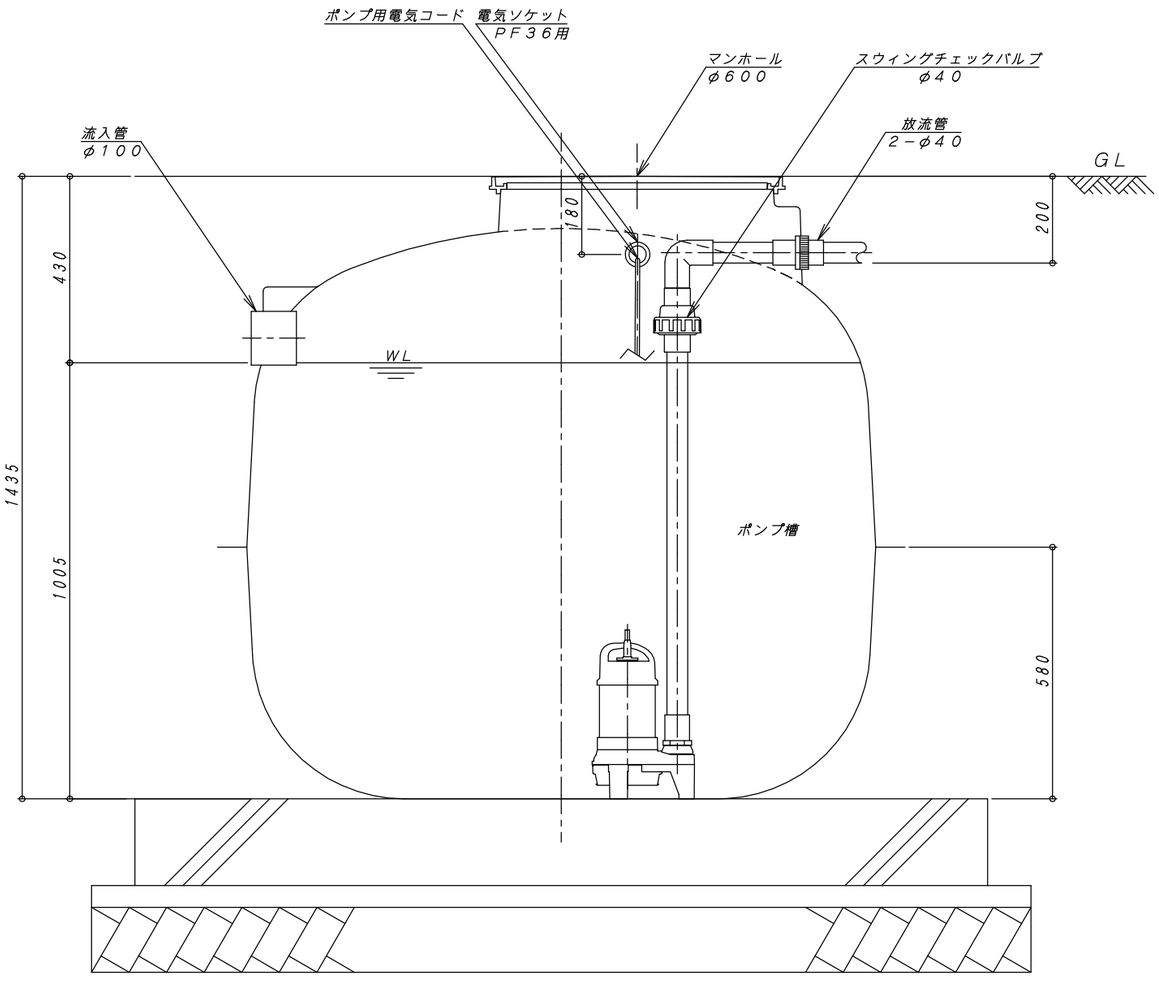

Ａ－Ａ　断　面　図　１：１０

容量表	
有効容量	１．５０５m³

REV	内　容	日　付	担当者	承　認	備考：寸法は内寸法とする。	承認	検図	設計	製図
1	容量変更（流入管底から槽底面までの容量とする）	R2.09.21	酒井				間瀬	酒井	酒井
△									
△									
△									

DAIE　大栄産業株式会社

ポンプ槽　ＥⅡ６０型

構造図

図番	S40E6-N-4
縮尺	1:10
日付	R2.09.21

REV 1