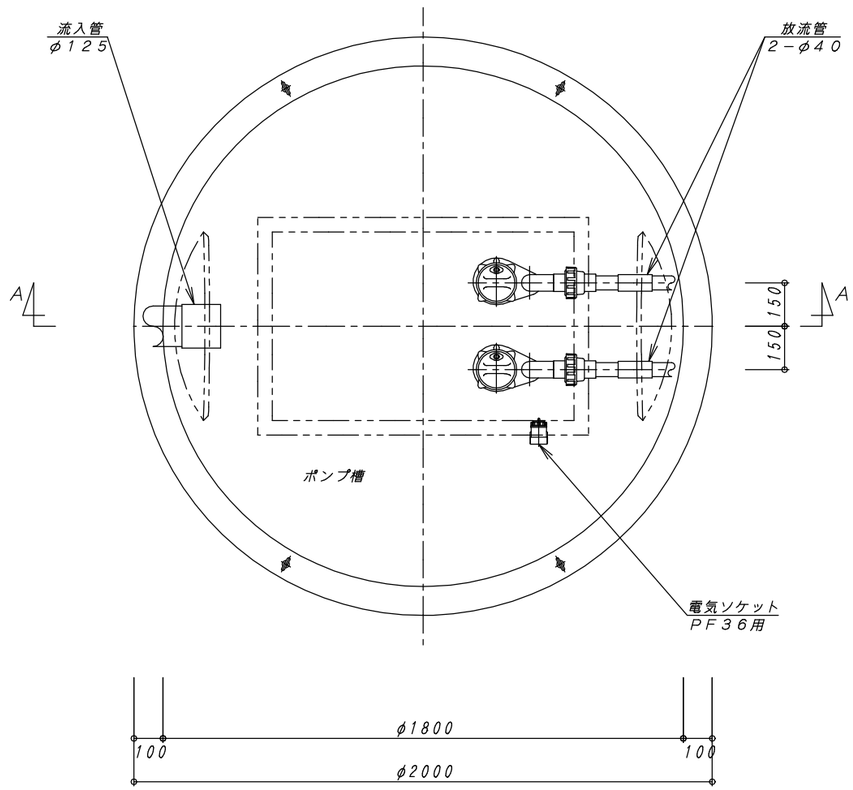

平 面 図 1:15

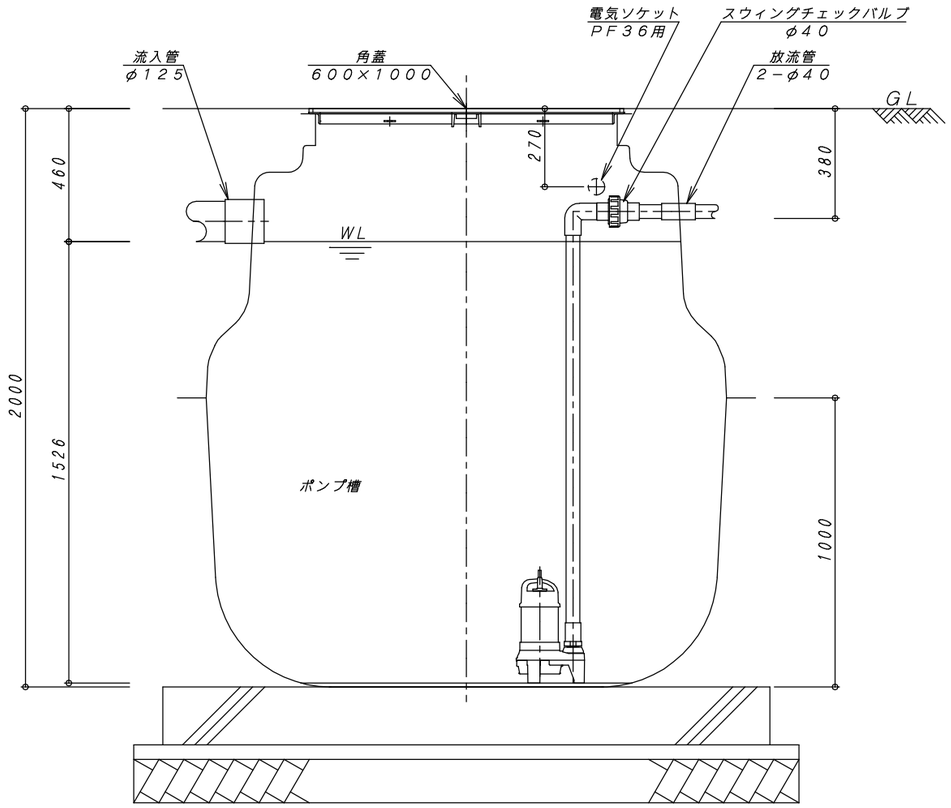

A−A 断 面 図 1:15

容 量 表	
有効容量	3.349 m³

※ 流入管、放流管は受注仕様により変更可能とする

No.	内 容	日 付	担当者	承 認	備考：寸法は内寸法とする。
1	容量変更（流入管底から槽底面までの容量とする）	R2.09.21	酒井		
△					
△					
△					

承認	検図	設計	製図
	間瀬	酒井	酒井

DAIE 大栄産業株式会社

ポンプ槽 GK型

構造図 標準仕様

図番	GK−B−01
縮尺	1:15
日付	R2.09.21

REV 1