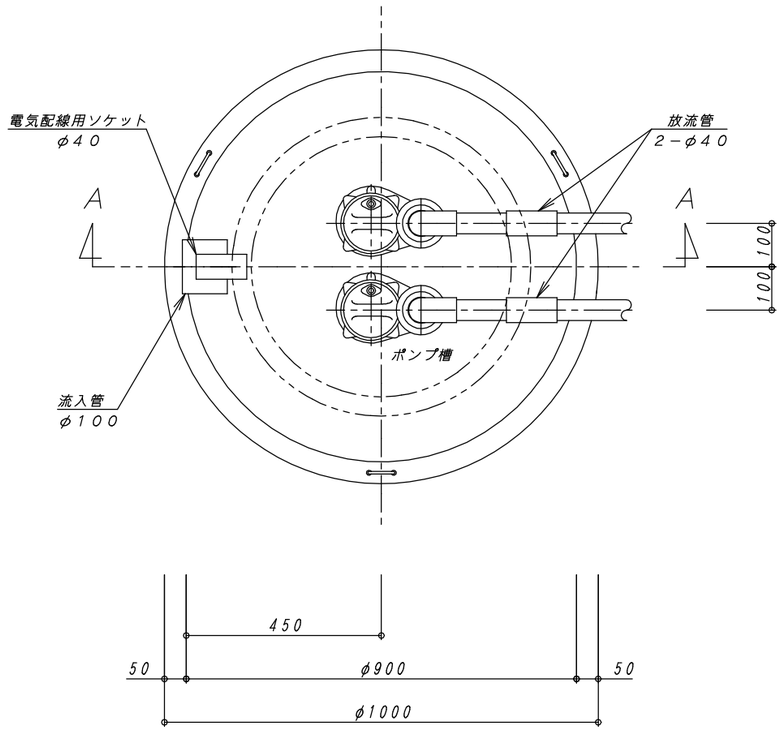

平 面 図 1:10

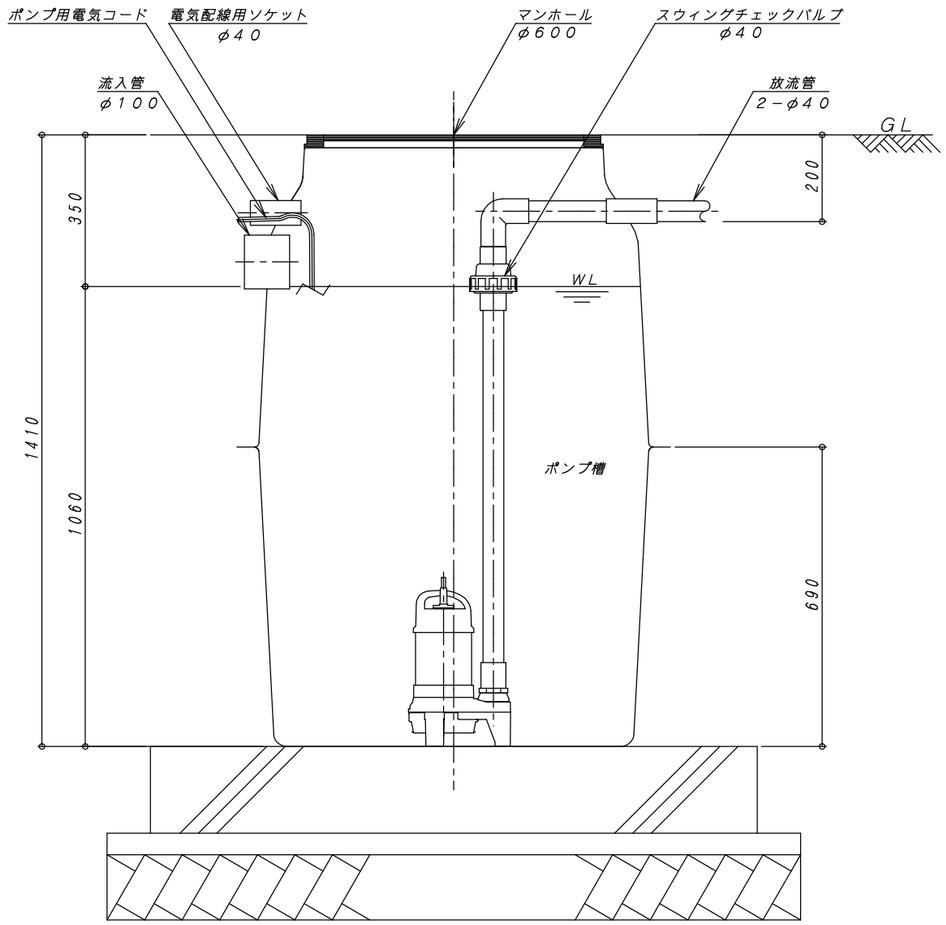

A−A 断 面 図 1:10

容量表	
有効容量	0.629m³

REV	内 容	日 付	担当者	承 認	備考：寸法は内寸法とする。	承認	検図	設計	製図
1	容量変更（流入管底から槽底面までの容量とする）	R2.09.21	酒井				間瀬	酒井	酒井
△									
△									
△									

DAIE 大栄産業株式会社

ポンプ槽 SⅡ型

構造図

図番	S00S6-N-4	REV
縮尺	1:10	1
日付	R2.09.21	