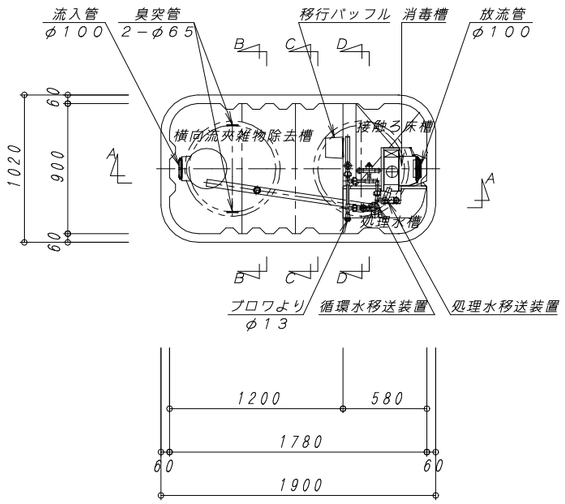

平　面　図　1：30

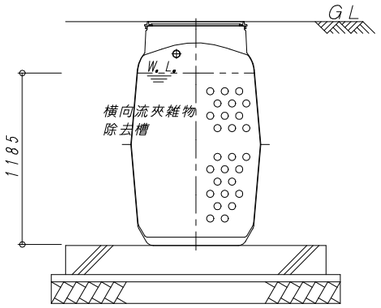

B−B　断　面　図　1：30

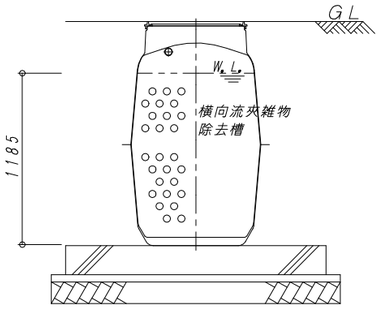

C−C　断　面　図　1：30

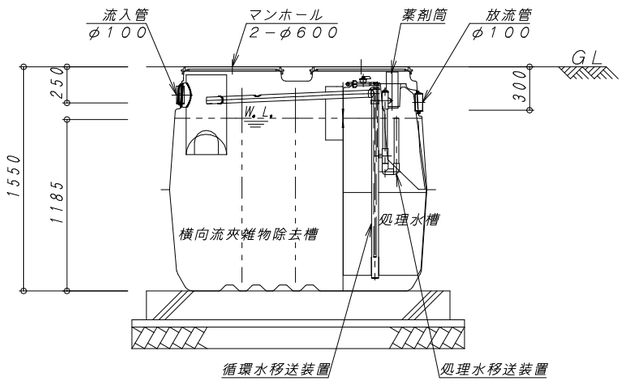

A−A　断　面　図　1：30

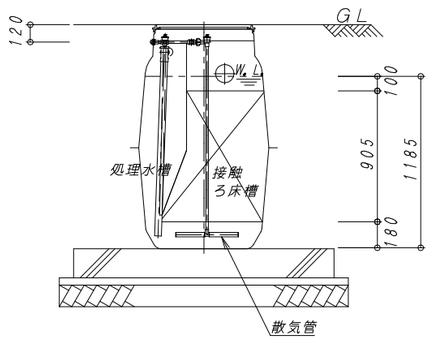

D−D　断　面　図　1：30

エコマーク認定番号　19151001		
建築基準法第68条の25第1項の規定に基づき、同法施行令第35条第1項の大臣認定による横向流夾雑物除去接触ろ床循環方式		
型式認定	認定番号	5−19−H−007
	認定年月日	平成31年4月10日
型式適合認定	認定番号	型01CadOc0054616
	認定年月日	平成31年3月28日
型　式		ダイエー浄化槽　FCH5型
処理対象人員		5人
日平均汚水量		1m³／日
流入水質		BOD200mg/L SS160mg/L T-N45mg/L
放流水質		BOD 20mg/L SS 20mg/L T-N20mg/L

容　量　表

項　目	設　計　容　量
横向流夾雑物除去槽	1.074　m³
[第1室]	0.429　m³
[第2室]	0.346　m³
[第3室]	0.299　m³
接触ろ床槽	0.364　m³
処理水槽	0.141　m³
消毒槽	0.021　m³
総容量	1.600　m³

機器仕様表　（単相・100V）

機器名	口　径	入　力 (50／60Hz)	吐出量 (50／60Hz)	台　数
ブロワ	φ13	0.028kw以下	0.05 m³/min	1台

※管理用水栓は10m以内に設置すること（浄化槽工事範囲外）

No.	内　容	日　付	担当者	承　認	備考：寸法は内寸法とする。
△					
△					
△					
△					

承認	検図	設計	製図
	家田	都築	都築

DAIE　大栄産業株式会社

ダイエー浄化槽　FCH5型

構造図

図番	FCH5
縮尺	1：30
日付	R1. 10. 1

REV △