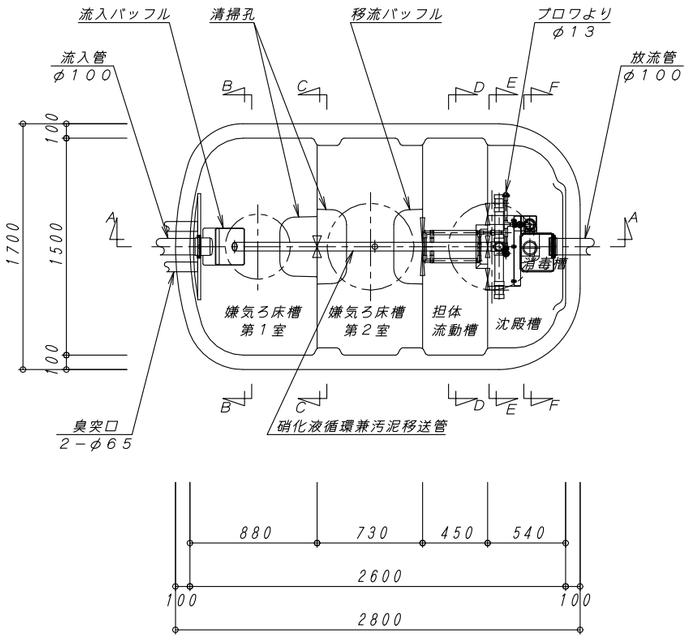

平　面　図　1：30

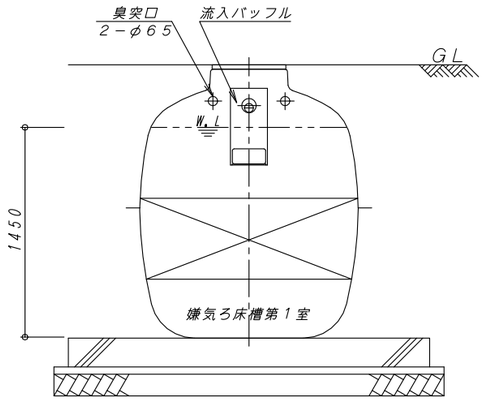

B−B　断　面　図　1：30

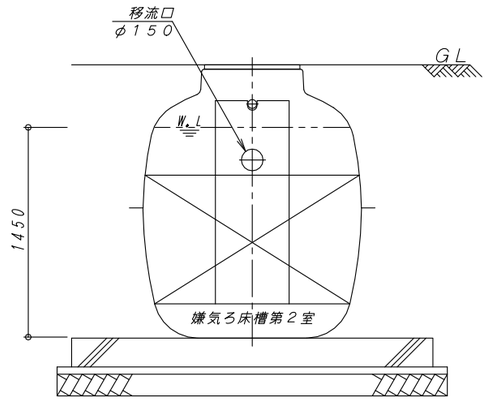

C−C　断　面　図　1：30

建築基準法第６８条の２６第１項の規定に基づき、同法施行令第３５条第１項の大臣認定による嫌気ろ床担体流動循環方式		
型式認定	認定番号	５－１６Ｋ－Ｈ－００１－２
	認定年月日	平成２８年１０月１日
型式適合認定	認定番号	型０１Ｃａｄ０ａ０１０４２４６
	認定年月日	平成２５年１月１１日
型　式		ダイエー浄化槽　ＦＤＲ１０型
処理対象人員		１０人
日平均汚水量		２．０ｍ³／日
流入水質		BOD200mg/L SS160mg/L T-N45mg/L
放流水質		BOD 10mg/L SS 10mg/L T-N10mg/L

容　量　表	
項　目	設　計　容　量
嫌気ろ床槽第１室	１．６３５　ｍ³
嫌気ろ床槽第２室	１．５１９　ｍ³
担体流動槽	０．９３６　ｍ³
沈殿槽	０．７２９　ｍ³
消毒槽	０．０２３　ｍ³
総容量	４．８４２　ｍ³

機器仕様表　（単相・１００Ｖ）

機器名	口　径	入　力 (50／60Hz)	吐出量 (50／60Hz)	台　数
ブロワ	φ13	101W以下	0.11/0.109m³/min	1台

※管理用水栓は１０ｍ以内に設置すること（浄化槽工事範囲外）

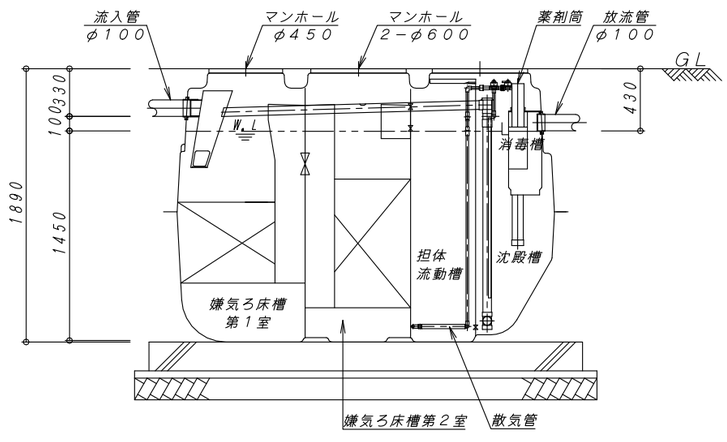

A−A　断　面　図　1：30

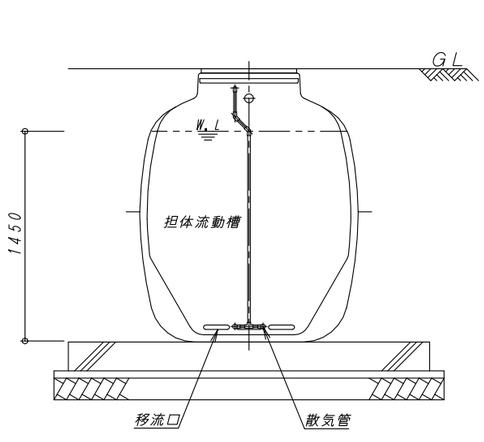

D−D　断　面　図　1：30

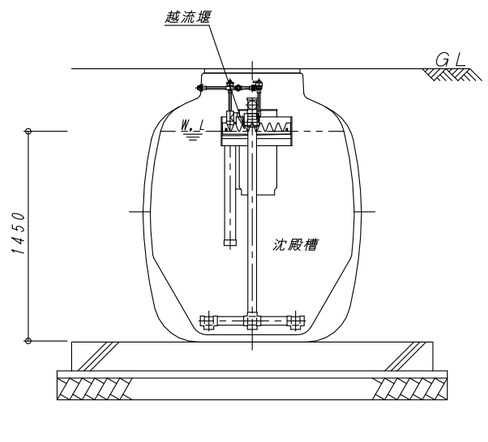

E−E　断　面　図　1：30

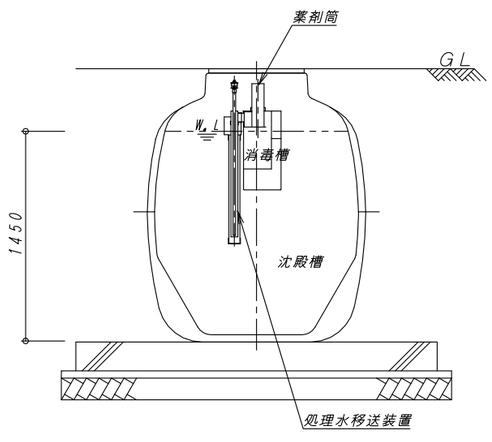

F−F　断　面　図　1：30

No.	内　容	日　付	担当者	承　認	備考：寸法は内寸法とする。
1	認定番号変更	H28.10.1	鋤　柄		
△					
△					
△					

承認	検図	設計	製図
	都築	山下	山下

DAIE　大栄産業株式会社

ダイエー浄化槽　ＦＤＲ１０型

構造図

図番	FDR10
縮尺	1：30
日付	H28．10．1

REV 1