
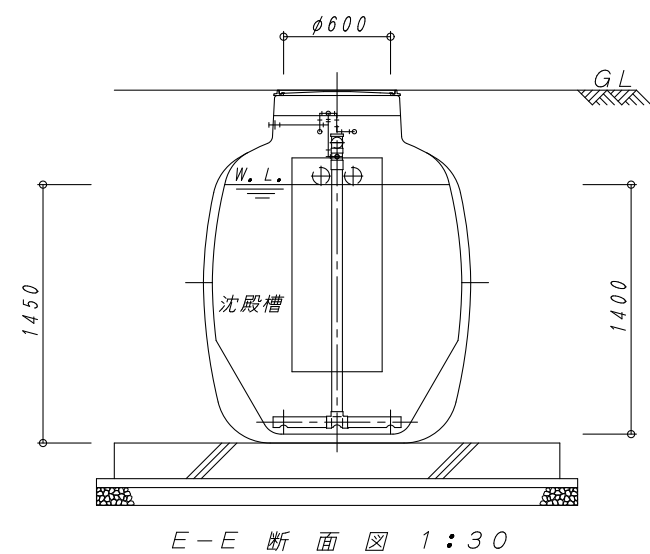
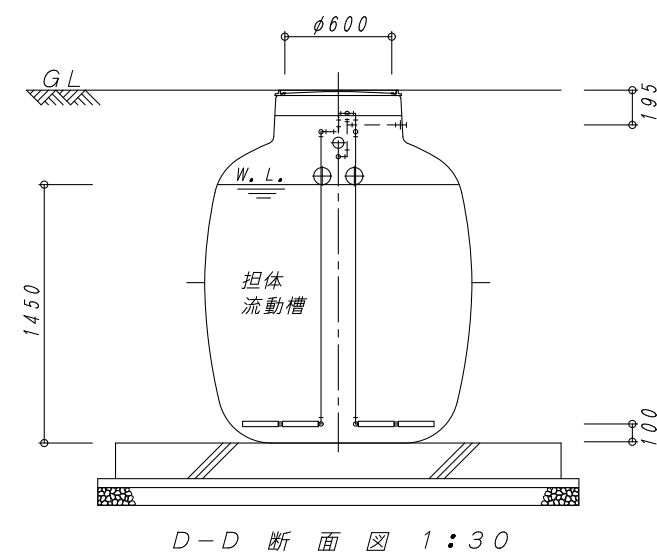
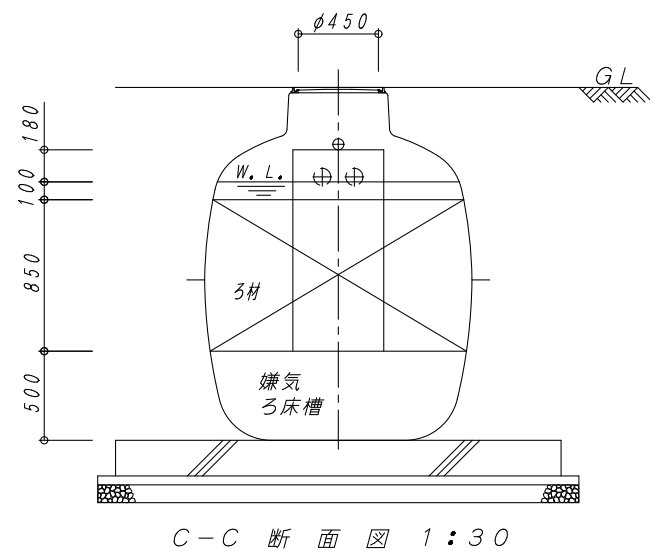


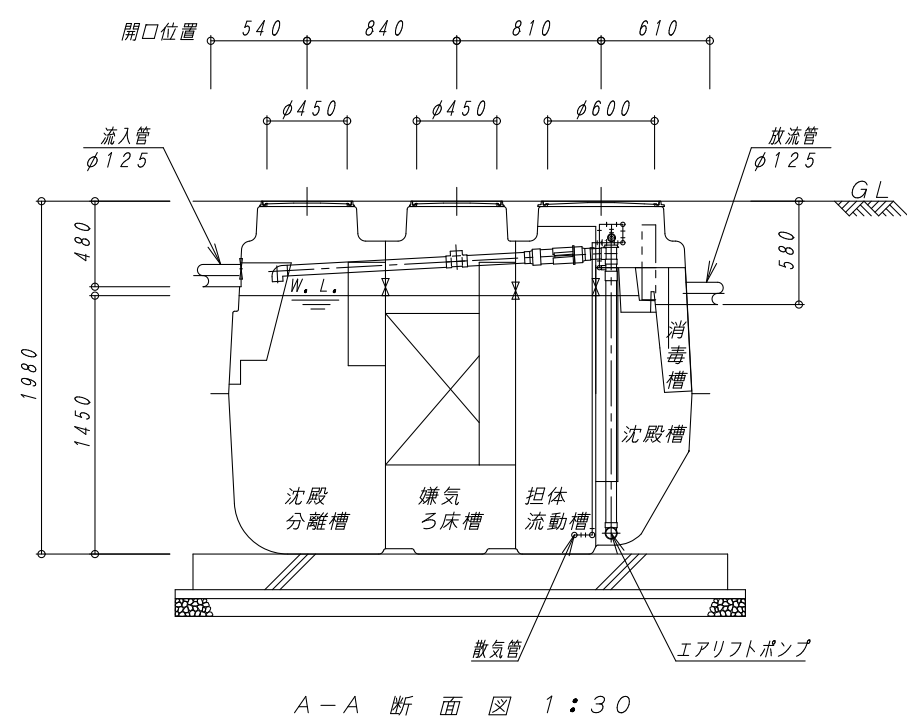

※管理用水栓は10m以内に設置すること(浄化槽工事範囲外)
 ※目安吊り上げ重量 0.60t
 ※許可なく図面を変更した場合、一切の責任を負いません。

N o .	内 容	日 付	担 当 者	承 認	備 考：寸法は内寸法とする。	承認 （酒井）	検図 （酒井）	設計 （山下）	製図 （山下）
△									
△									
△									
△									

DAIE 大栄産業株式会社

ダイエー浄化槽 FCX14C 型		図番	FCX14C - 1	REV
構造図	縮尺	1 : 30		
	日付	R8. 4. 1		